



ROMÂNIA
JUDEȚUL HARGHITA
CONSILIUL LOCAL AL MUNICIPIULUI
GHEORGHENI
www. gheorgheni.ro

HOTĂRÂREA nr.97/2016

*privind aprobarea Registrului Local al Spațiilor Verzi aparținând
domeniului public al municipiului Gheorgheni*

Consiliul Local al Municipiului Gheorgheni,

intrunit în ședința ordinară din data de 19 mai 2016,
Având în vedere:

- Expunerea de motive nr. 7172/2016 a Viceprimarului Municipiului Gheorgheni, cu atribuții de primar;
- Raportul de specialitate nr. 7173/2016 al Compartimentului pentru reglementarea, monitorizarea, urmărirea și controlul serviciilor comunitare de utilități publice din cadrul aparatului de specialitate al primarului municipiului Gheorgheni
- H.C.L. nr.74/2016, pentru aprobarea Regulamentului privind stabilirea normelor locale de protecție a spațiilor verzi, organizarea, dezvoltarea și întreținerea acestora pe teritoriul Municipiului Gheorgheni,
- Raportul de avizare al comisiei constituite din cadrul Consiliului Local Gheorgheni:
 - *Administrarea patrimoniului, buget, finanțe, crearea surselor de venituri proprii*
 - *Urbanism, amenajarea teritoriului, protecția mediului, conservarea monumentelor istorice și de arhitectură:*

Ținând cont de Anexa nr.1 din H.G. nr.104/2012 pentru modificarea și completarea unor anexe la Hotărârea Guvernului nr. 1.351/2001 privind atestarea domeniului public al județului Harghita, precum și al municipiilor, orașelor și comunelor din județul Harghita;

Luând în considerare prevederile:

- art.16, alin. (1) din Legea nr.24/2007, privind reglementarea și administrarea spațiilor verzi din intravilanul localităților, republicată, cu modificările ulterioare,
- Ordinul M.D.L.P.L.1549/2008, privind aprobarea Normelor tehnice pentru elaborarea Registrului local al spațiilor verzi din intravilanul localităților, modificat prin Ordinul nr.1466/2010

În temeiul prevederilor art.36, alin. (1), alin.(2), lit.c), art.120, și ale art.45, alin.(3), coroborat cu art.115, alin.(1), lit.b), din Legea nr.215/2001, privind administrația publică locală, republicată, cu modificările și completările ulterioare,

HOTĂRĂȘTE:

Art.1 – Se aprobă *Registrul Local al Spațiilor Verzi aparținând domeniului public al Municipiului Gheorgheni*, prezentat în Anexa nr.1 care face parte integrantă din prezenta hotărâre.

Art.2 – Se împuternicește *Compartimentul pentru reglementarea, monitorizarea, urmărirea și controlul serviciilor comunitare de utilități publice* din cadrul aparatului de specialitate al primarului municipiului Gheorgheni cu organizarea și conducerea *Registrului Local al Spațiilor Verzi*.


Art.3 – Prezenta hotărâre se comunică:

- a) Prefectului Județului Harghita,
- b) Viceprimarului municipiului Gheorgheni, cu atribuții de primar,
- c) arhitectului șef din cadrul Direcției generale tehnice și de urbanism,
- d) Compartimentului pentru reglementarea, monitorizarea, urmărirea și controlul serviciilor comunitare de utilități publice.

Gheorgheni, la data de 19 mai 2016


PREȘEDINTE DE ȘEDINȚĂ,

Szócs László

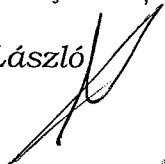


CONTRASEMNEAZĂ PENTRU LEGALITATE
SECRETARUL MUNICIPIULUI,

Nagy István

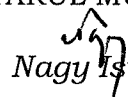

Anexă
la HCL nr. 97/2016

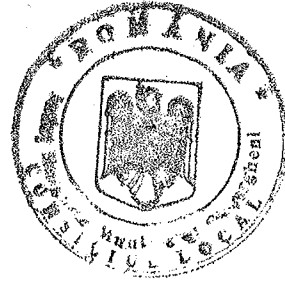

REGISTRUL LOCAL AL SPAȚIILOR VERZI
aparținând domeniului public al
municipiului Gheorgheni

REGISTRUL LOCAL AL SPAȚIILOR VERZI


aparținând domeniului public al municipiului Gheorgheni

Amplasament	Suprafață - mp -	Categoria de folosință	Regim juridic	Reglementare urbanistică	Fișa spațiului verde nr.
P-ța Libertății	5399,98	A1	Domeniu public	Spațiu verde	1
Partea superioară a orașului	7409,76	A1-C1	Domeniu public	Spațiu verde	2
Cart. Revoluției	7611	C3	Domeniu public	Spațiu verde	3
Cart. Florilor	16903	C3	Domeniu public	Spațiu verde	4
Cart. Bucin	15779	C3	Domeniu public	Spațiu verde	5
Str. Nicolae Bălcescu	1918	A4	Domeniu public	Zonă de siguranță	6
Str. Kossuth Lajos	2082	A1	Domeniu public	Zonă de siguranță	7
Parcul Casei de cultură (Pacul Kossuth Lajos)	1662	A1	Domeniu public	Spațiu verde	7
P-ța Szent Istvan	2625	A1	Domeniu public	Spațiu verde	8
B-dul Frăției	4974,2	A1	Domeniu public	Spațiu verde	9
B-dul Lacu Roșu (sens giratoriu str. Capelei)	7212,	A1	Domeniu public	Zonă de siguranță	10
Str. Gabor Aron	1083	A4	Domeniu public	Zonă de siguranță, parc	11
Str. Spitalului	922,5	A1	Domeniu public	Spațiu verde	12
Str. Viața nouă	294,7	A1	Domeniu public	Spațiu verde	12
Str. Marton Aron	309	A1	Domeniu public	Spațiu verde	13
P-ța Petofi Sandor	466	A1	Domeniu public	Spațiu verde	13
Str. Biserica Armeană	571	A1	Domeniu public	Spațiu verde	13
Str. Pompierilor	984,29	A1	Domeniu public	Zonă de siguranță	14
Str. Miron Cristea	372	A1	Domeniu public	Spațiu verde	15
Str. Carpați	274	A1-A2	Domeniu public	Spațiu verde	15
Str. Băii	445	A1	Domeniu public	Spațiu verde	16
TOTAL	57499,98				

Întochmit:


Inspector servicii publice


Ing. Ferencz Lehel

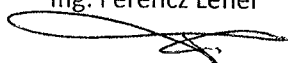

Spațiile verzi gestionate de către municipiul Gheorgheni

Denumire serviciu Locații	Gazon		Rond flori		Gard viu		Arbuști		Arbori		Trandafiri	
	mp		mp		ml		buc		buc		buc	
P-ța Libertății	4257.6		387		120		82		53		82	
Str. Miron Cristea	370		0		15		15		48		0	
B-dul Lacu Roșu	2873		96		35		10		33		70	
Str. Spitalului	1211		0		175		0		41		0	
str. Gabor Aron	506.5		8		0		0		0		20	
Str. Carpați	274		0		54		0		0		0	
Str. Băii	445		0		0		5		9		0	
B-dul Frăției (cart. Florilor)	3708		15		275		28		18		0	
B-dul Frăției (cart. Bucin)	781		0		0		0		0		0	
Parcul Casei de Cultură	1582		118		185		24		47		0	
P-ța Szent István	2470		155		0		4		19		0	
str. Nicolae Balcescu	959.5		0		0		0		0		0	
Str. Marton Aron	516		0		0		3		0		0	
Str. Kossuth Lajos	1942		0		0		0		104		0	
Zona Gării CFR	3696		0		0		12		6		0	
str. Cimitirului	540		0		0		0		0		0	
str. Rakoczi Ferenc	393		0		0		0		0		0	
Terenuri de joacă	2376		0		0		0		0		0	
Dealul gac	750		0		0		0		0		0	
Intrările în oraș	1080		0		0		0		0		0	
TOTAL	30730.6		779		859		183		378		172	

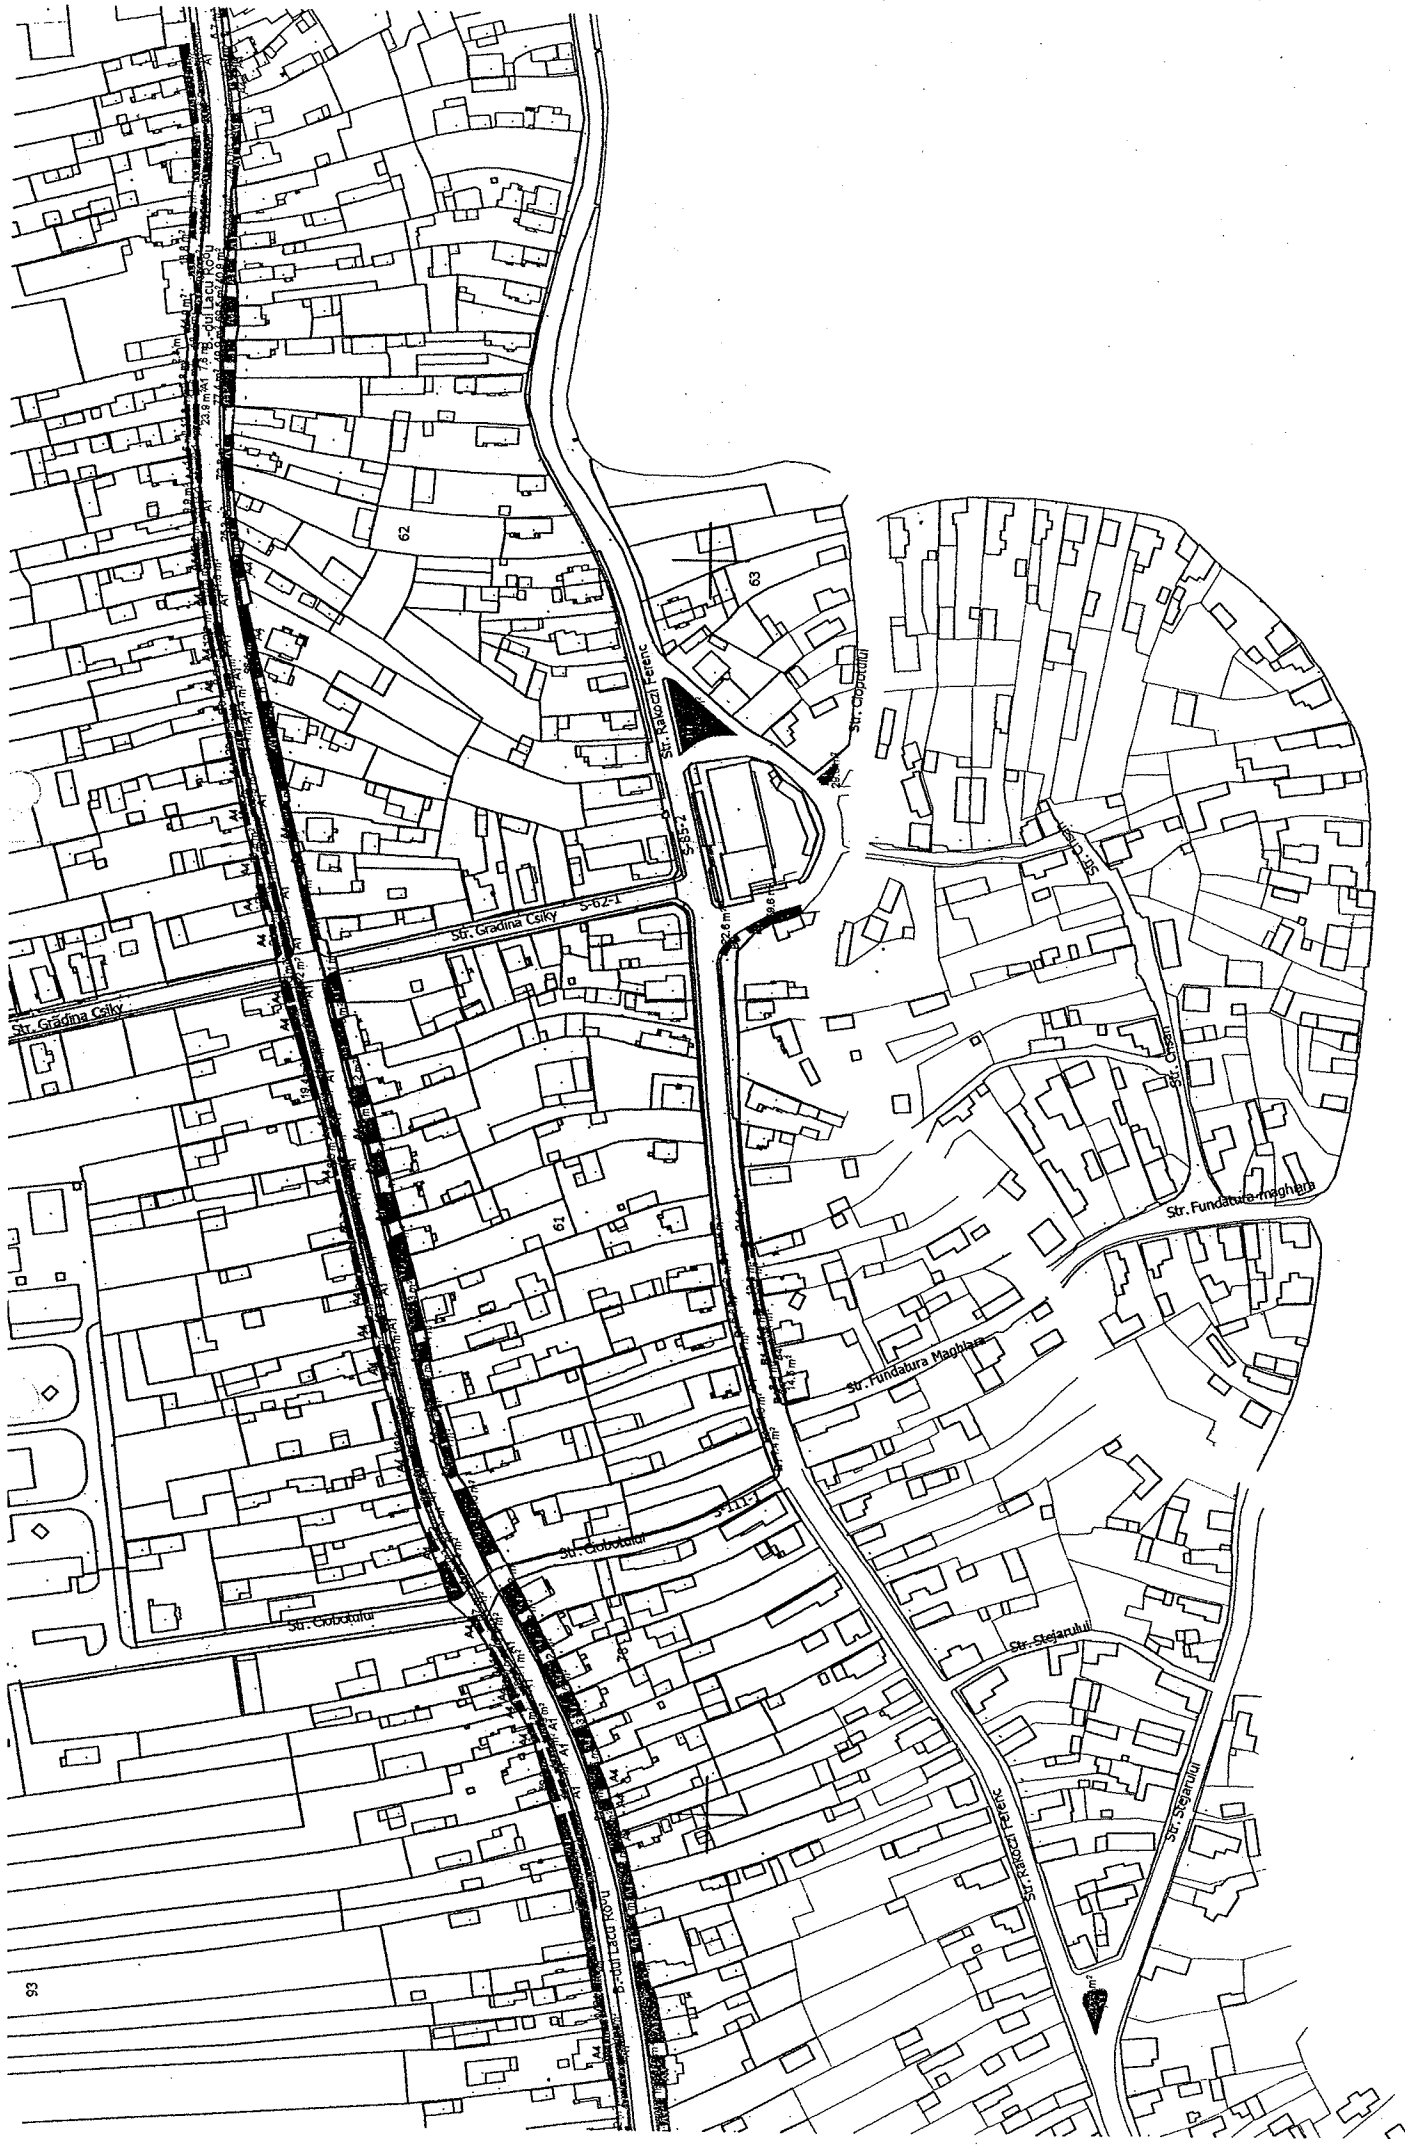


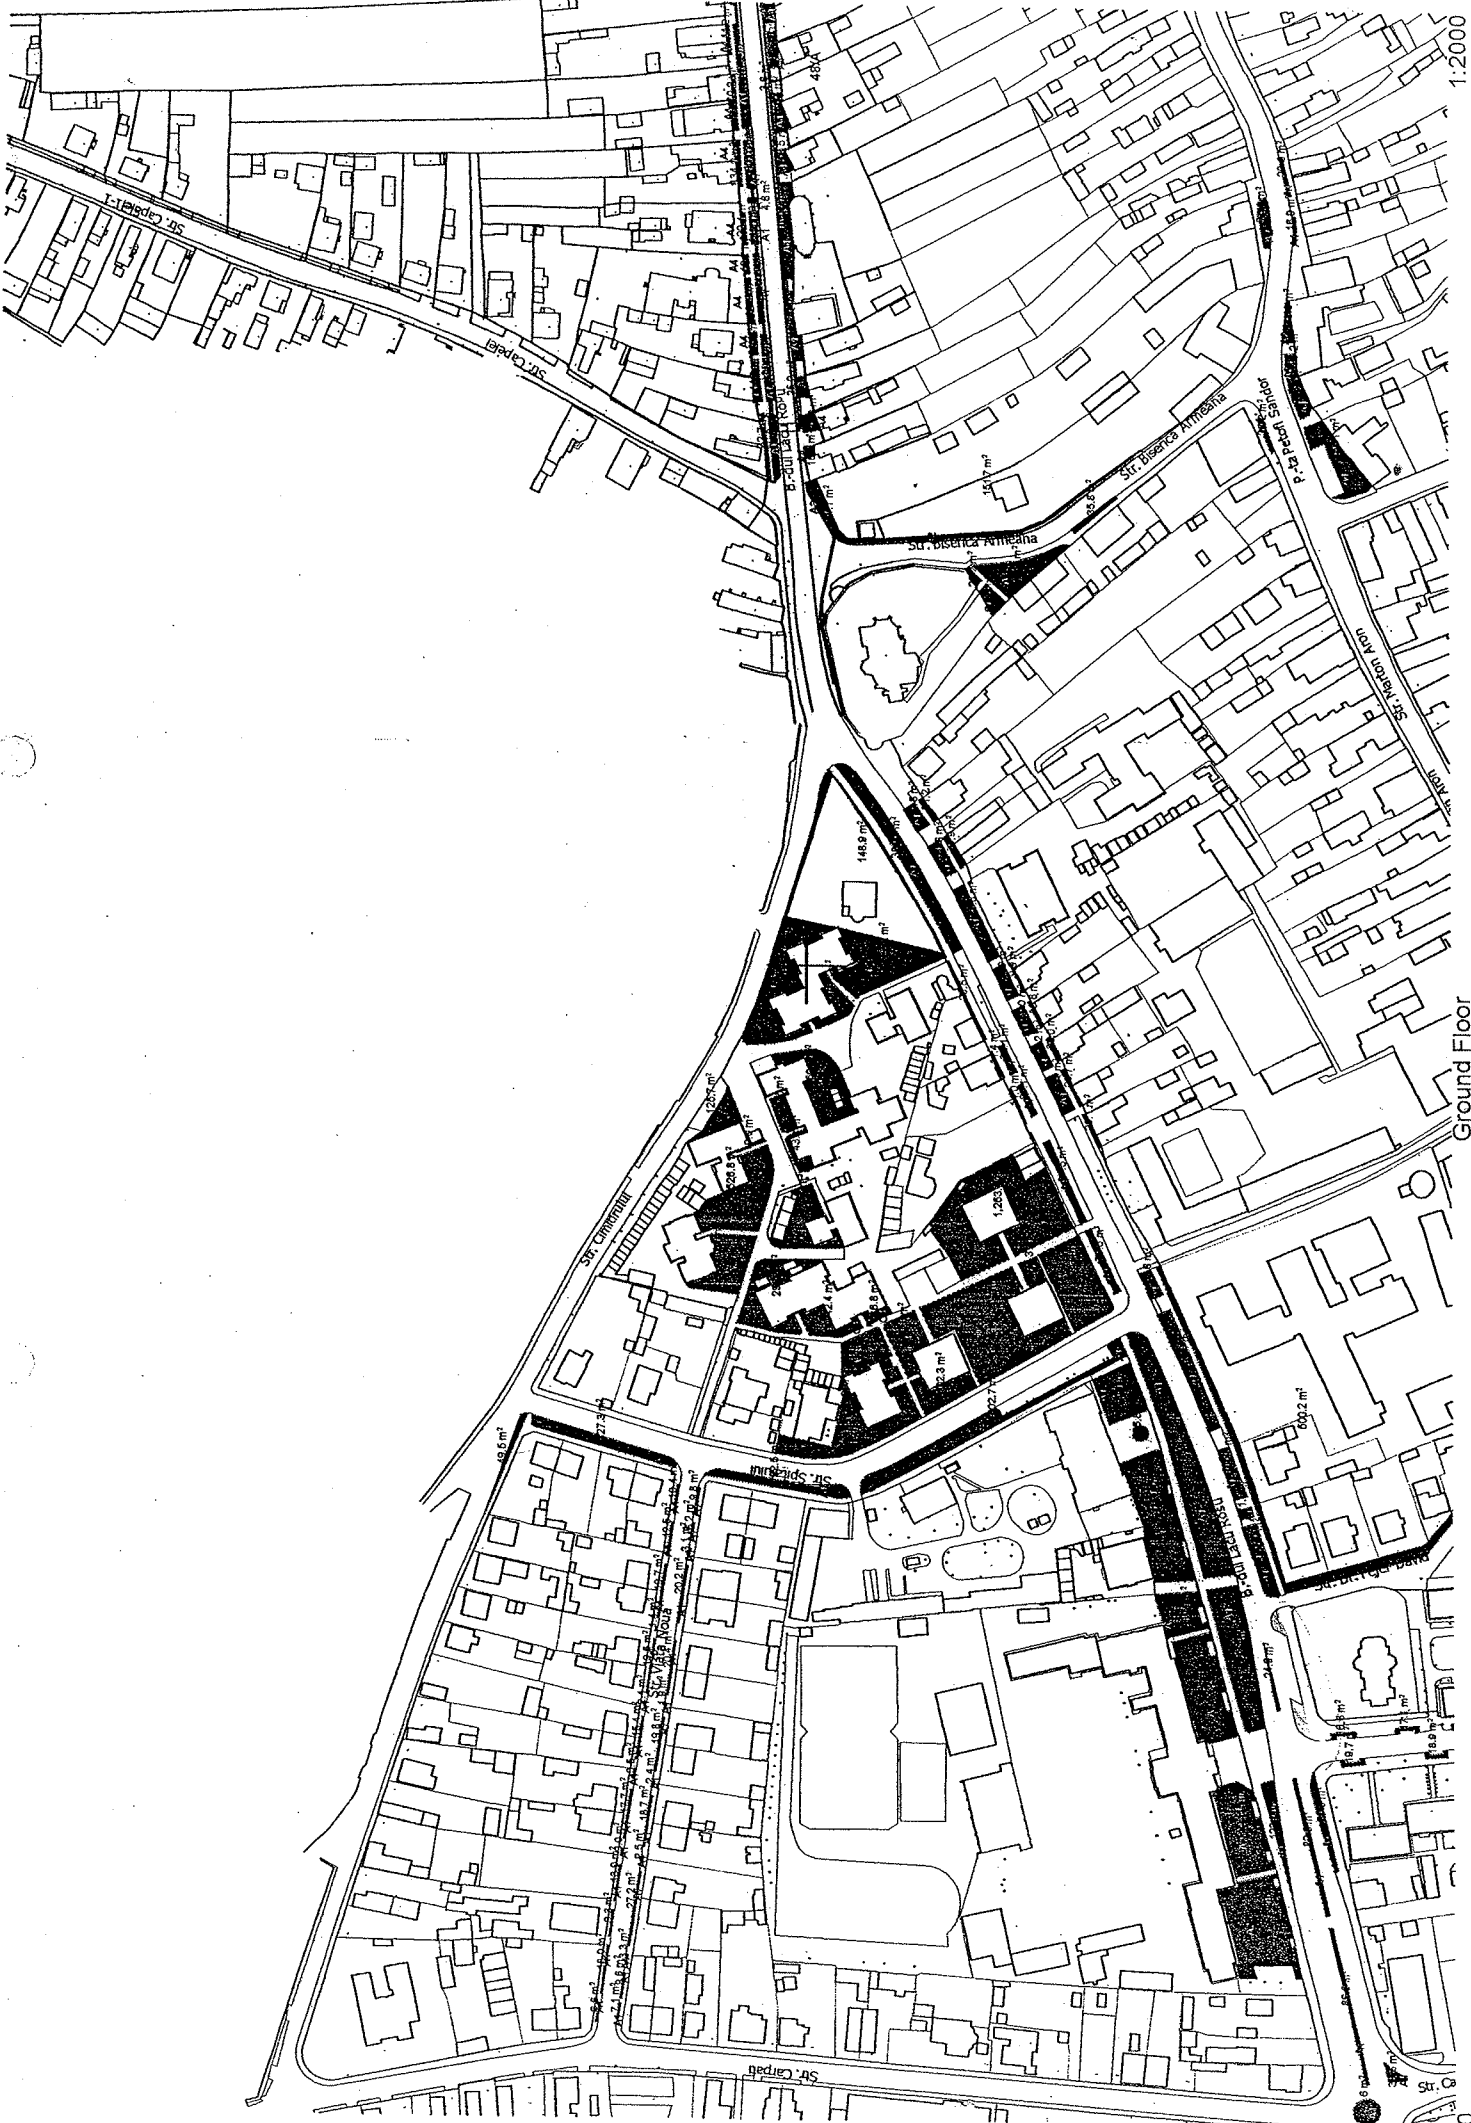

1:2000

Ground Floor


0

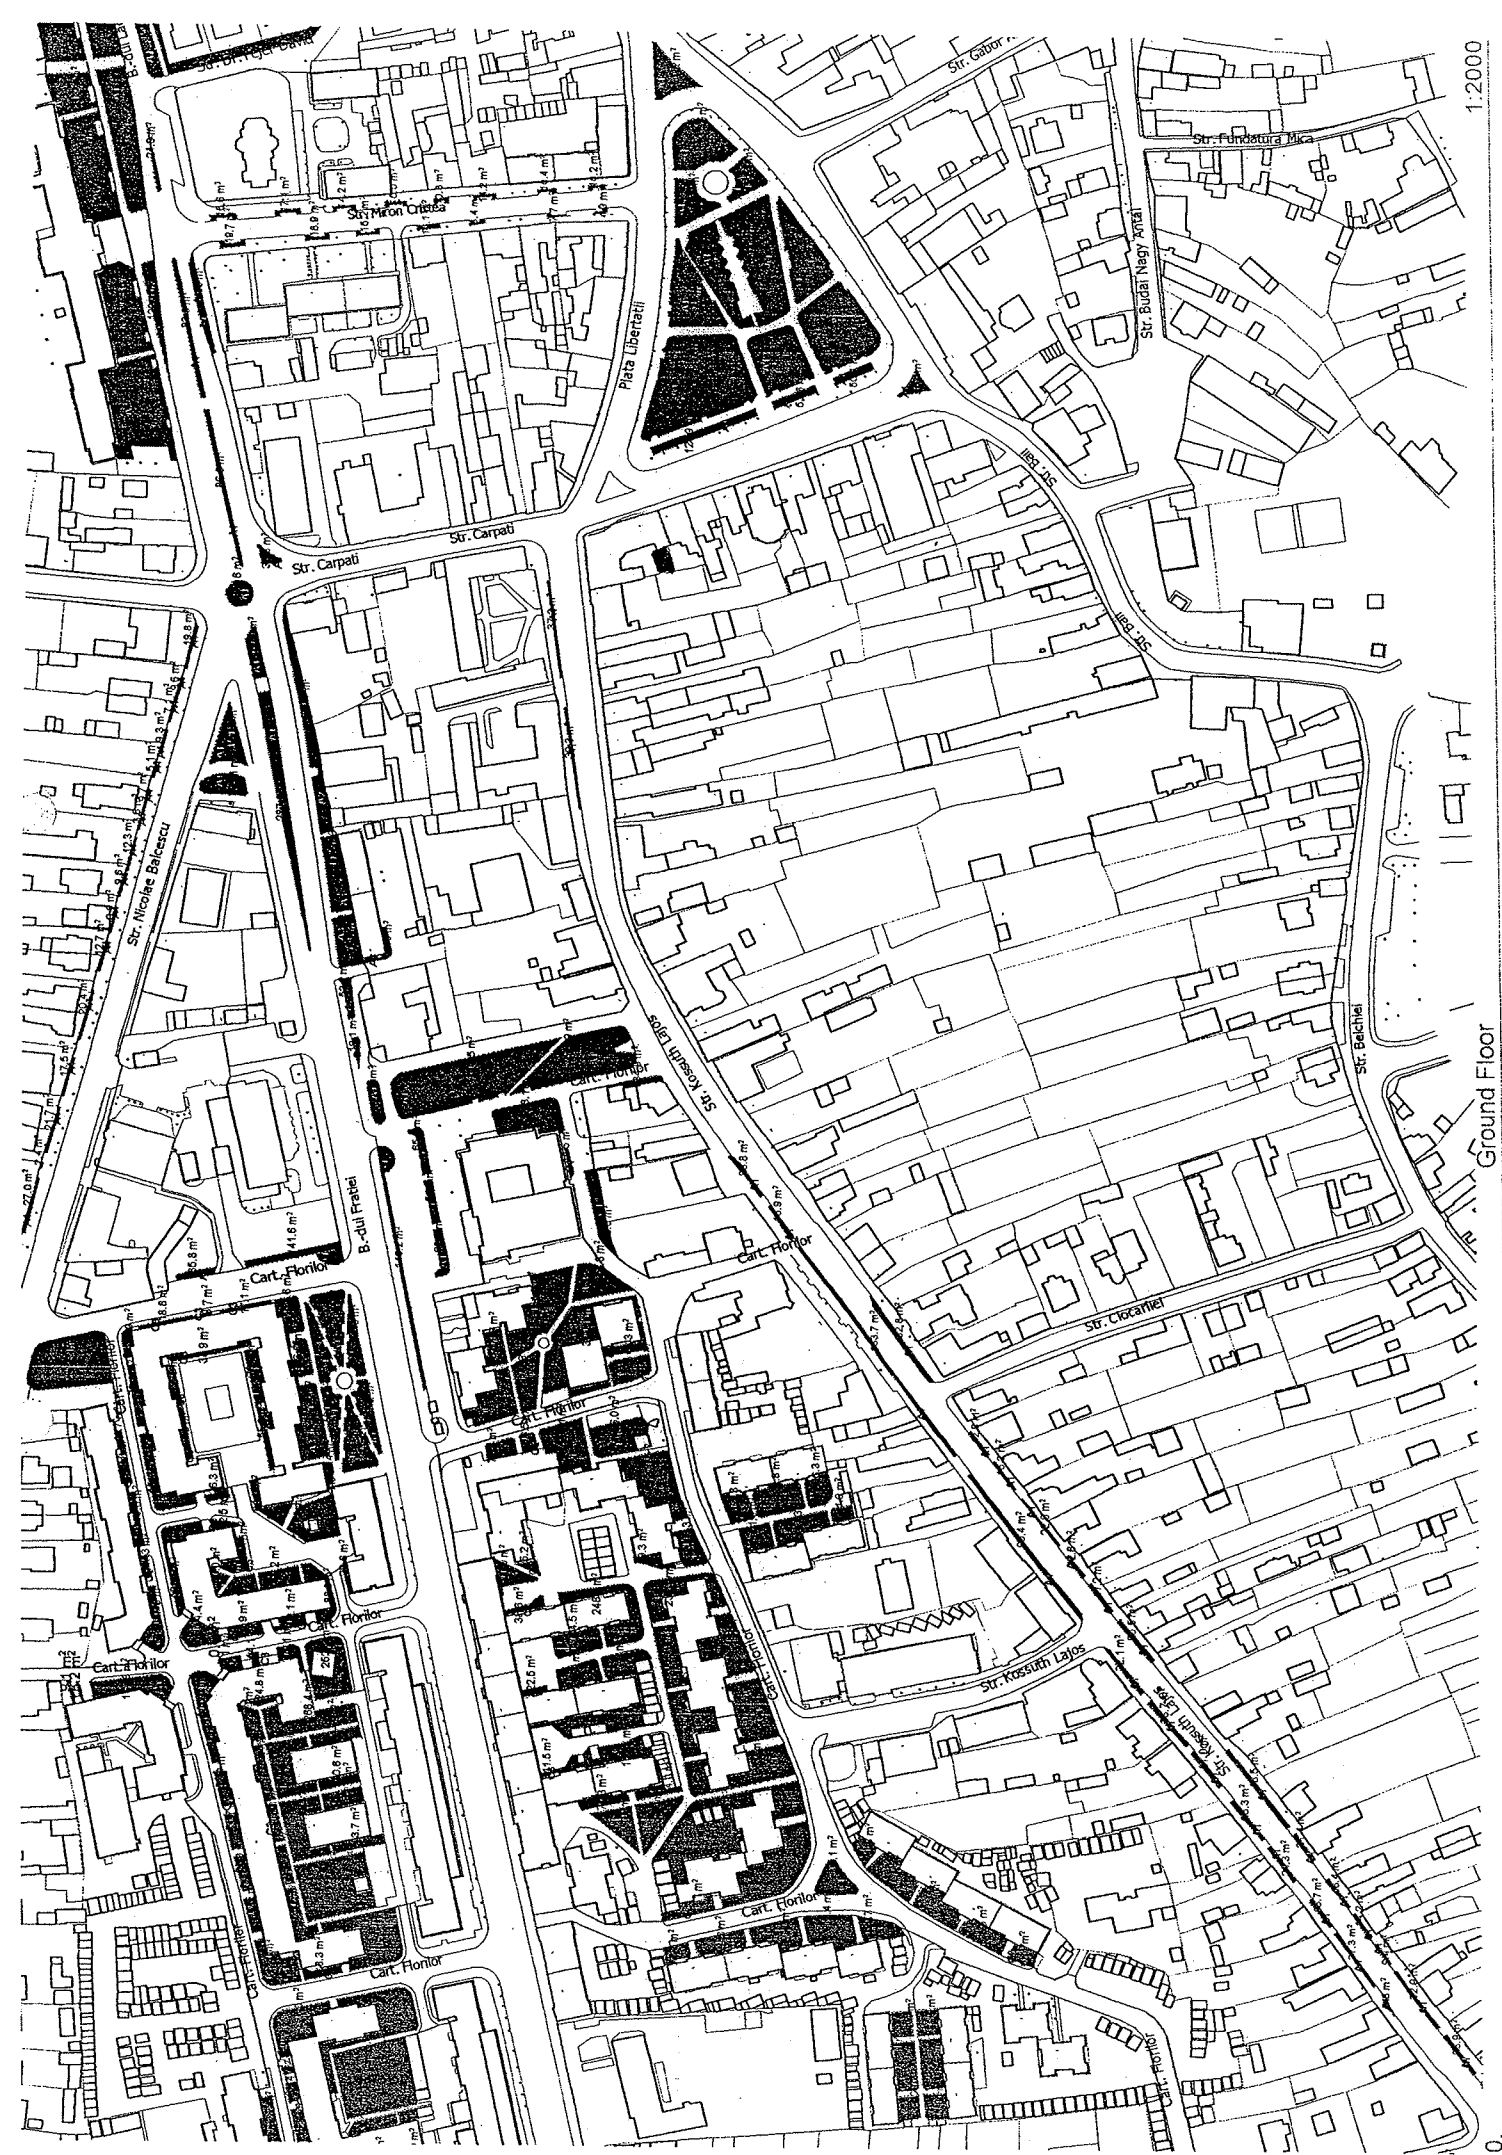

1:2000

Ground Floor

0

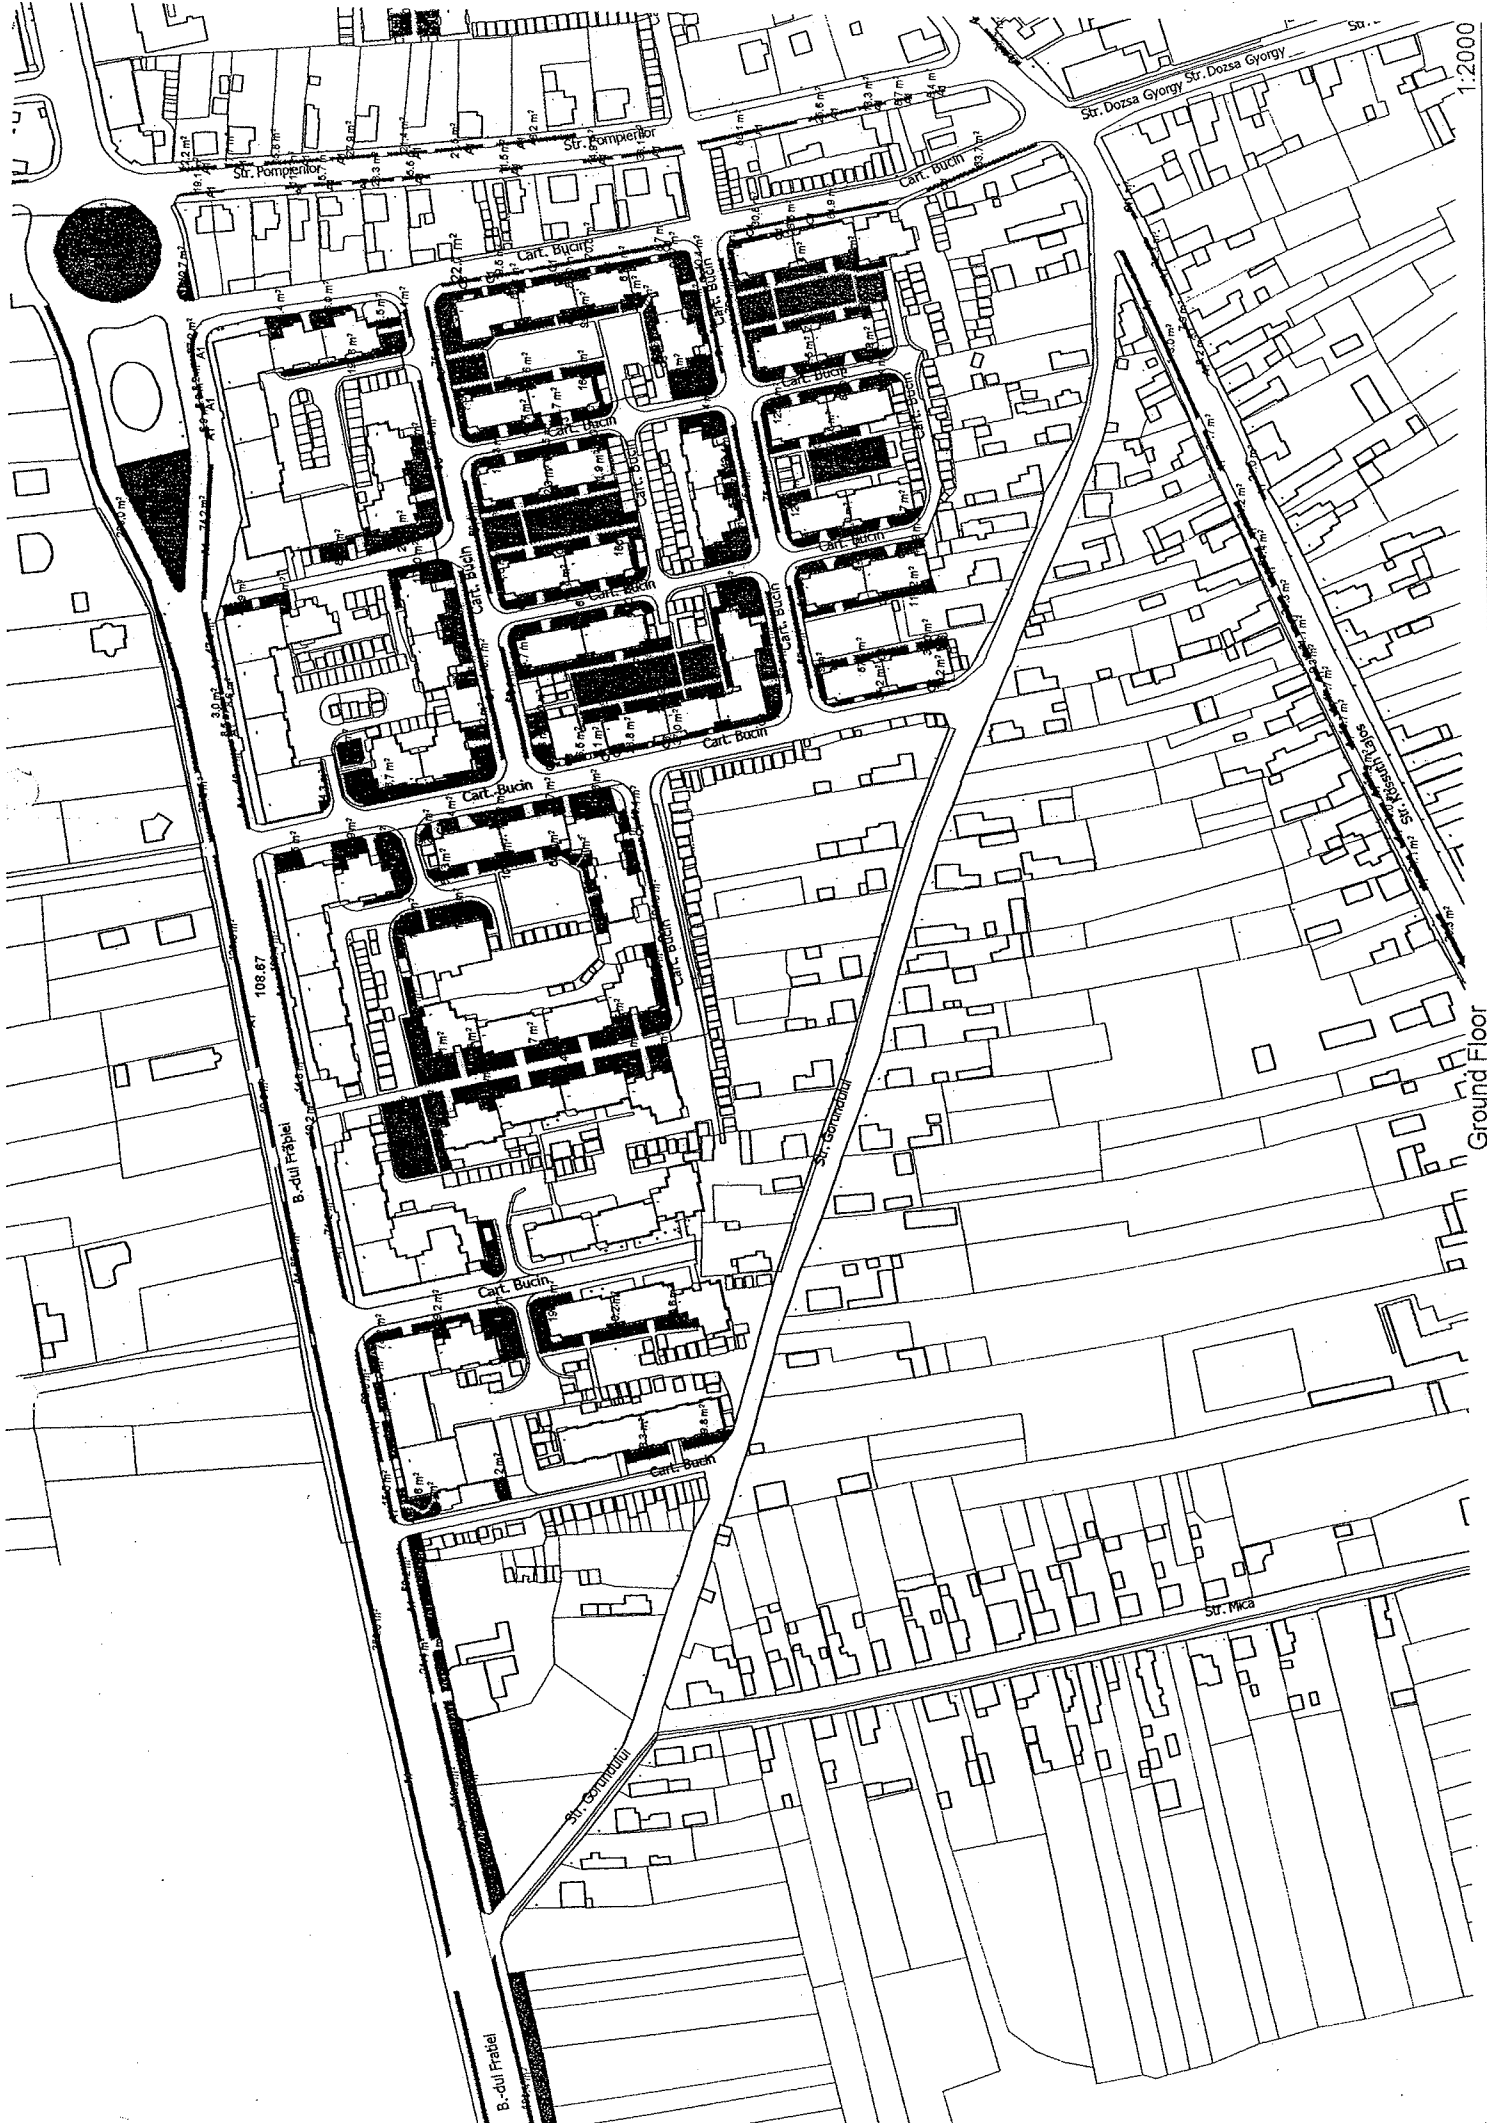

1:2000

Ground Floor

Judetul: Harghita
Localitatea: Gheorgheni
Cod SIRUTA: 83561

Sectiune plan:
Nr Sector cadastral:
*Nr. Cadastral:
*Nr. Carte Funciara:

*Cod zona valorica
*Cod zona protejata:
*Cod postal:535500

FISA TEREN SPATIU VERDE nr.1

1.AMPLASAMENT TEREN SPATIU VERDE, ADRESA: p-ța Libertății

2.DETINATORI SI SITUATIE JURIDICAL TEREN SPATIU VERDE

Proprietar/ Detinator teren spatiu verde	Tip proprietate	Mod de administrare	Nr. parcel a	Cat. folos .	Suprafata Masurata [mp]		Total teren spatiu verde	Observatii
					Teren exclusiv	Teren indiviziun e		
1	2	3	4	5	6	7	8	9
Mun. Gheorgheni		Rond floral		A1			352,88	
Mun. Gheorgheni		Gazon		A1			4572.6	
Mun. Gheorgheni		Zonă pietruită		A1			474,5	
Total teren Spatiu verde				A1			5399,98	

4.ECHIPAREA EDILITARA A TERENULUI: xA xC t xE G T

5.DATE PRIVIND VEGETATIA EXISTENTA PE TERENUL SPATIU VERDE

ID Unic	Specia	Înălțime	Stare	Observații	Diametru
1201	Robinia pseudoacacia - Salcâm	10	Bună	Necesită întreținere, rărire	54
1202	Tilia sp. - tei	8	Bună		40
1203	Picea pungens var. argentea	15	Bună		45
1204	Tuja orientalis	4	Bună		0
1205	Robinia pseudoacacia - Salcâm	5	Bună	Necesită întreținere, rărire	0
1206	Tuja orientalis	3.5	Bună		16
1207	Tuja orientalis	4	Bună		0
1208	Robinia pseudoacacia - Salcâm	10	Bună	Necesită întreținere, rărire	70
1209	Robinia pseudoacacia - Salcâm	10	Bună	Necesită întreținere, rărire	57
1210	Tilia sp. - tei	5	Bună		37
1211	Forsythia x intermedia - Forsiția	2.5	Bună		0
1212	Tilia sp. - tei	8	Bună		40
1213	Jasminum polyanthum - Iasomia	1.5	Bună		0
1215	Robinia pseudoacacia - Salcâm	7	În vârstă	Se necesită schimbată	38
1216	Tilia sp. - tei	4	Bună		29
1217	Betula pendula - Mesteacăn	16	Bună		45
1218	Picea abies - Molid	10	Bună		35
1219	Pinus sylvestris - Pin	13	Bună		33
1220	Tilia sp. - tei	4	Bună		35
1221	Tilia sp. - tei	7	Bună	Necesită întreținere, rărire	35
1222	Robinia pseudoacacia - Salcâm	7	Bună	Necesită întreținere, rărire	46
1223	Picea pungens var. argentea	10	Bună		48