



JUDEȚUL HARGHITA

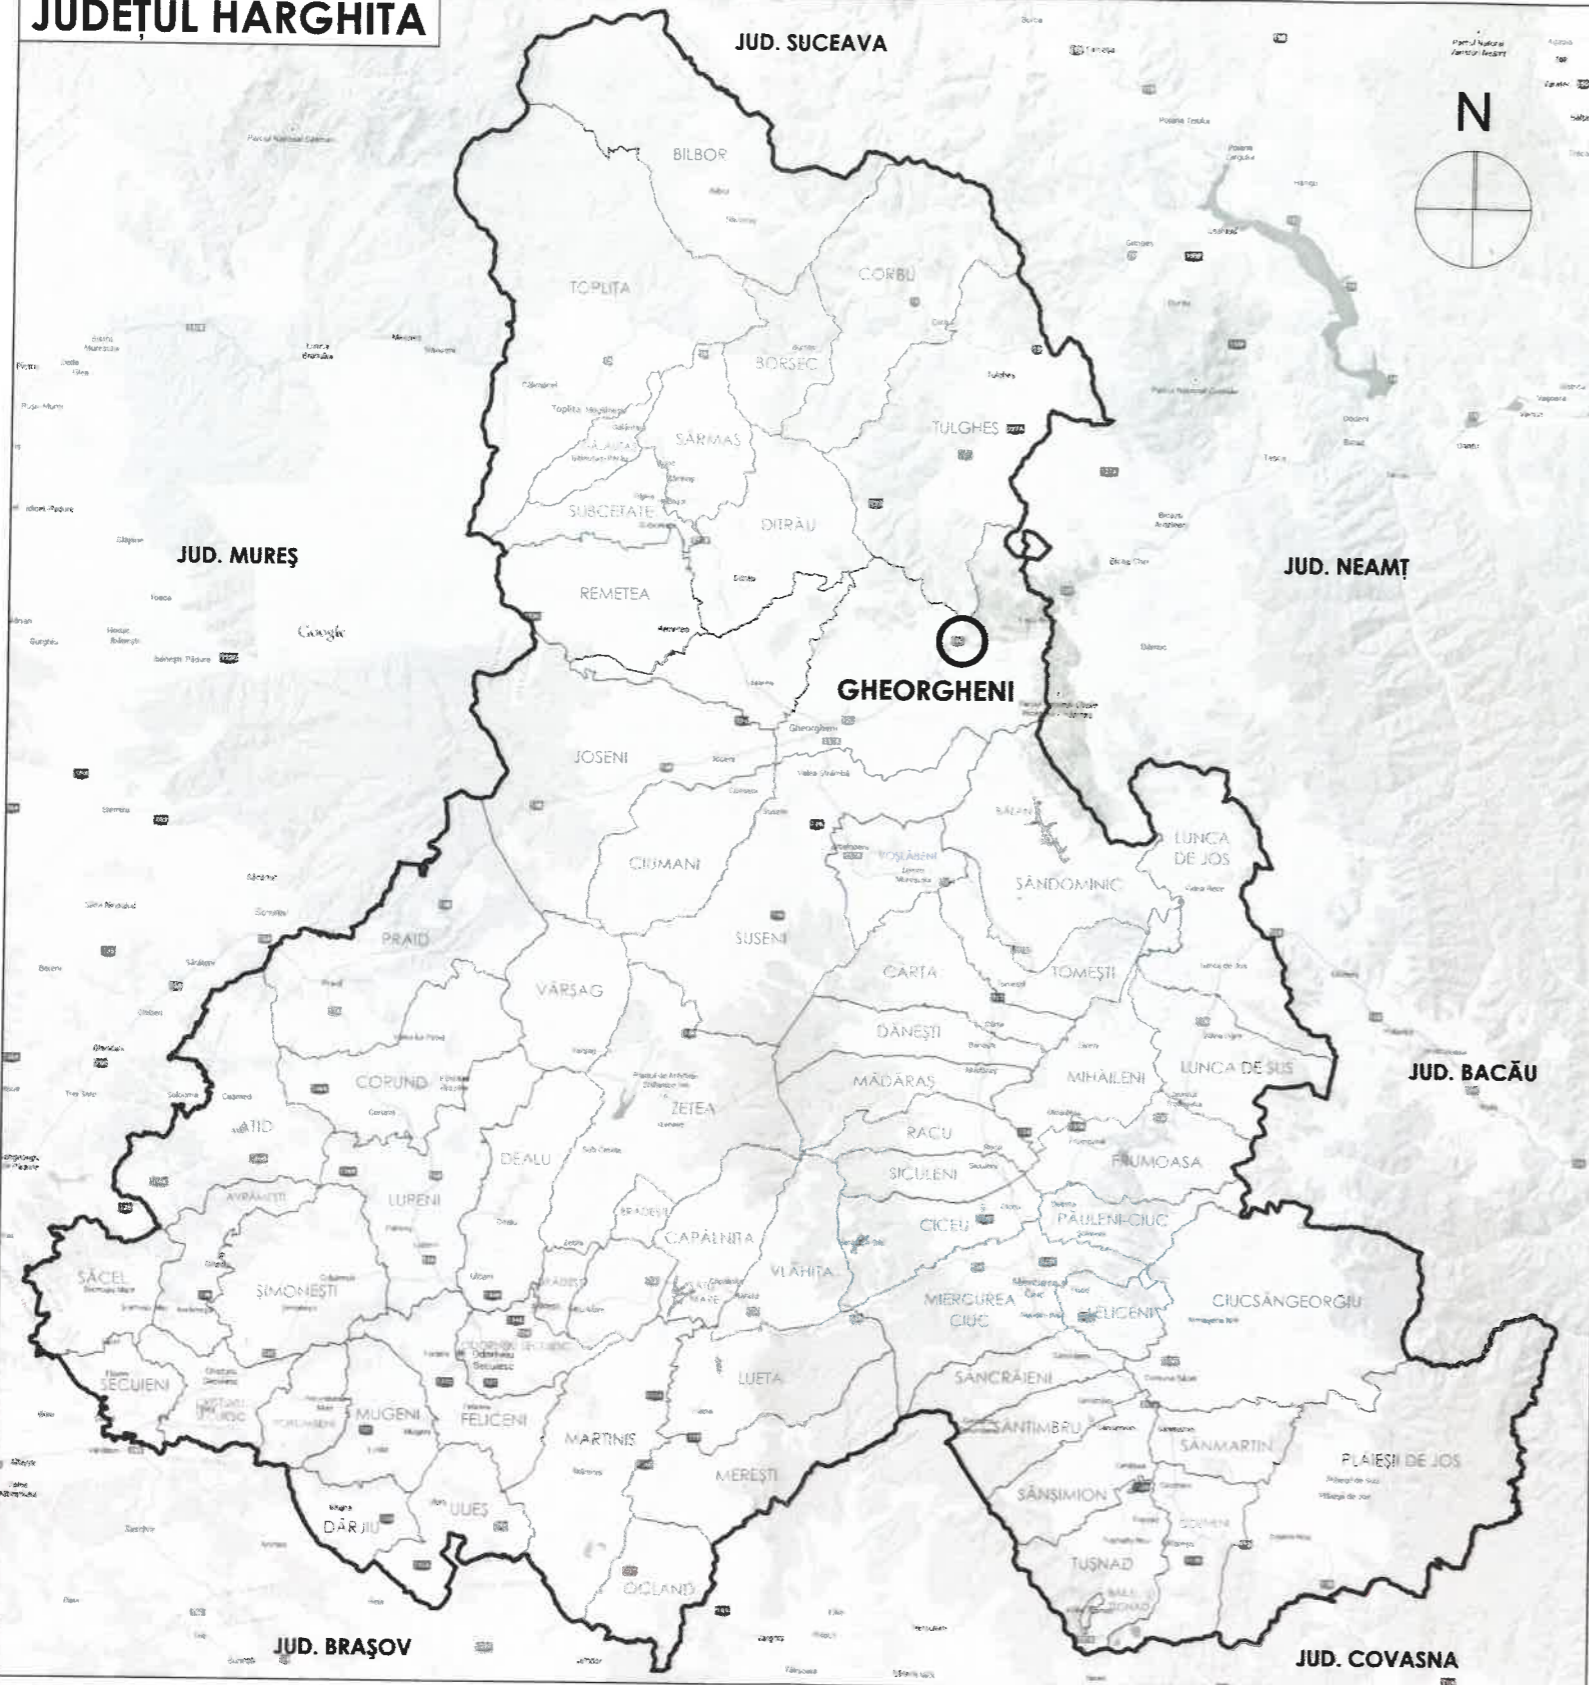

- limita administrativă județeană
- zonă de protecție sanitară cu regim de restricție
- limita unităților administrative teritoriale
- poziționarea amplasamentului pe harta județeană

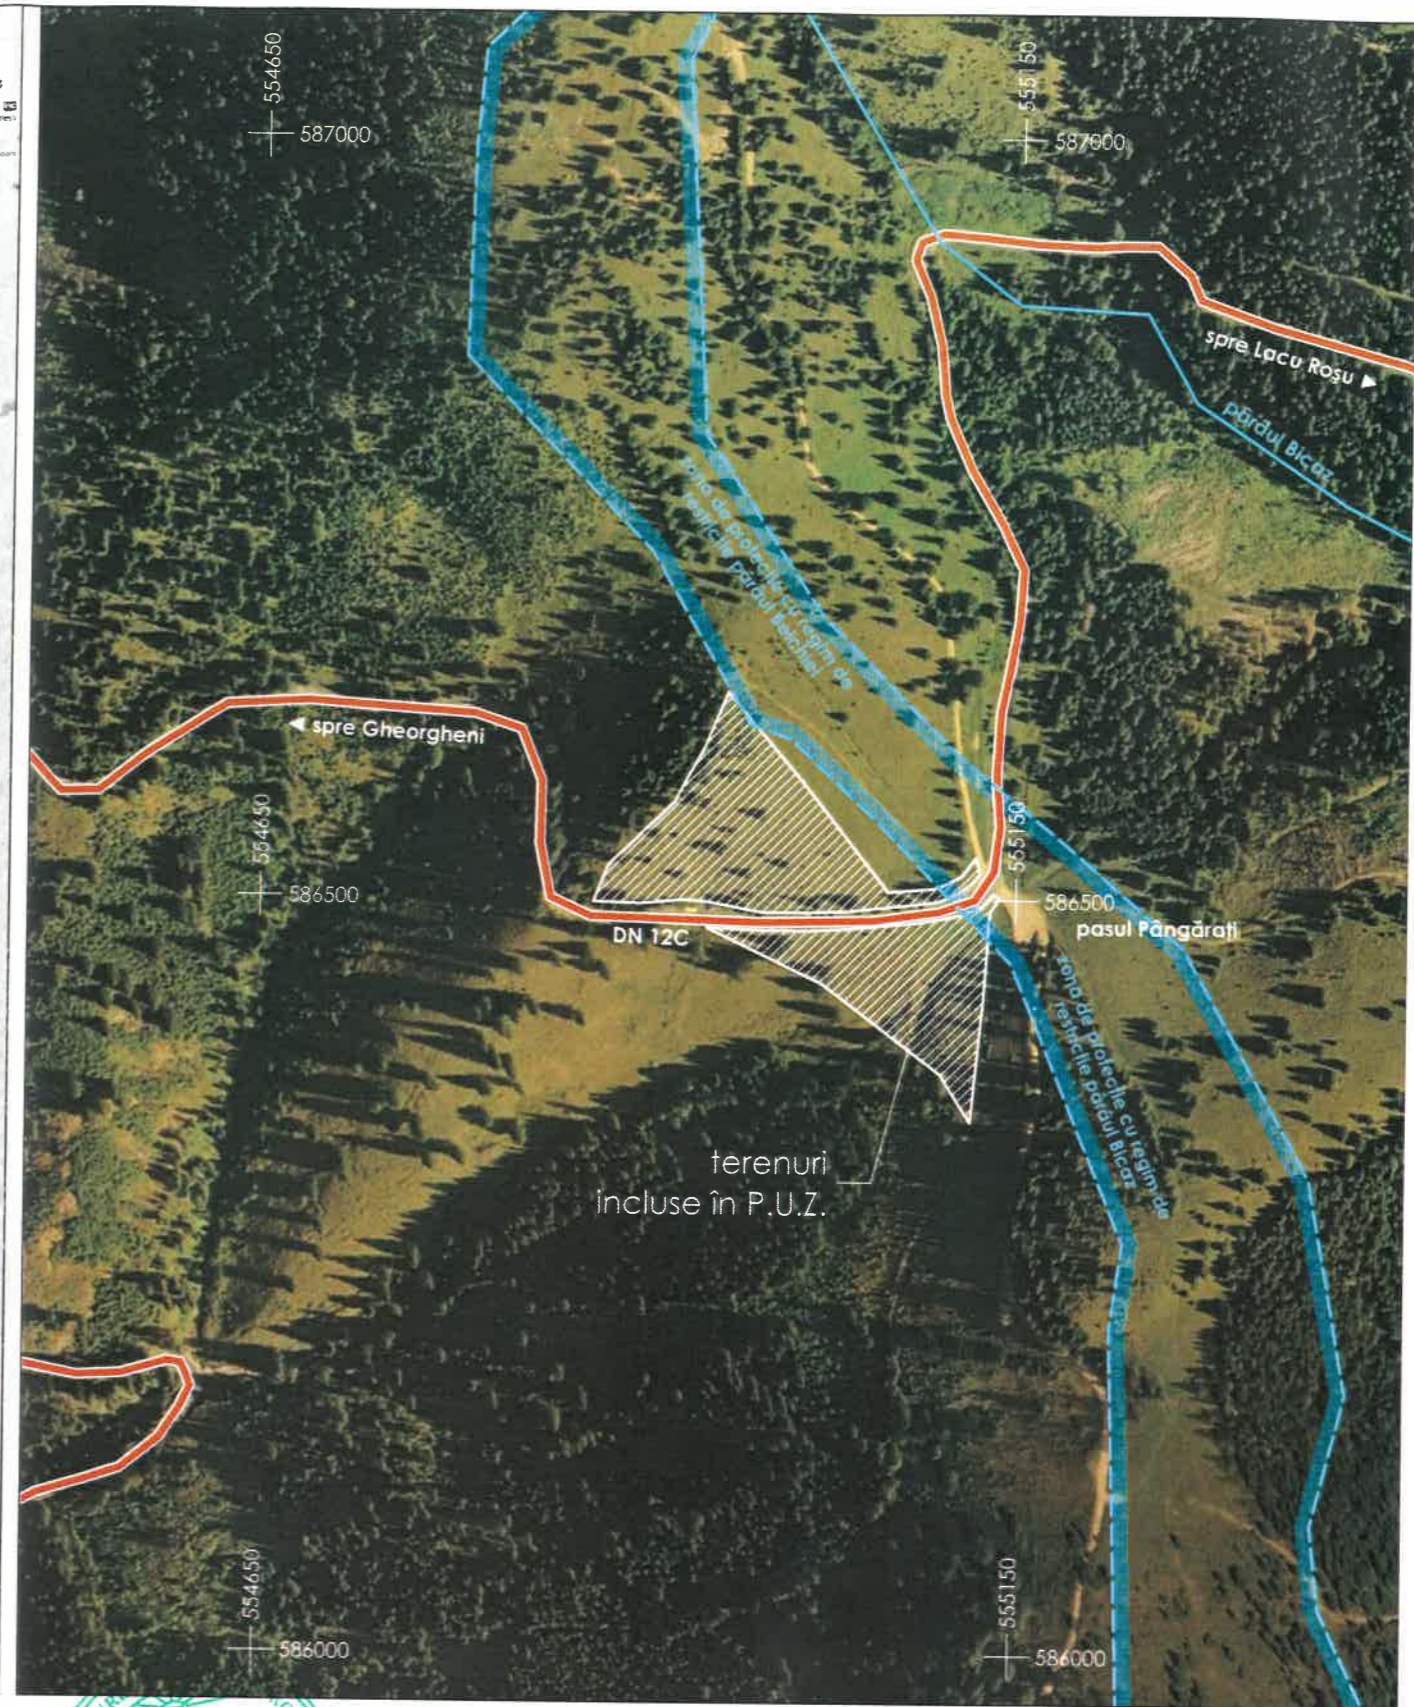

PORTA GHEORGHENSIS
s.r.l. cu nr. înregistrare în registrul comerțului J19/11/2007
 adresă: jud. Harghita, mun. Gheorgheni, Piața Libertății 8/3
 fax: (+4)0266363510 | tel: (+4)0729040040 | e-mail: portagheorghensis@gmail.com

arhitectură | restaurare | urbanism

șef proiect: arh. Köllő Miklós	beneficiar: Csata-Székely Attila mun. Gheorgheni, str. Mihai Eminescu nr. 33, jud. Harghita	nr. proiect: P 113
proiectat: arh. Köllő Miklós	Amenajare teren pentru parcare auto, amplasare 6 chioșcuri și construire restaurant	data: aug. 2020
desenat: arh. Györfy László-Miklós		faza: PUZ
	titlu proiect: mun. Gheorgheni, DN-12C, km. 16+200 (postata Nverges-Magyarósuők), f.n., jud. Harghita	revizita: 00
	titlu planșă:	nr. planșă: 00
		scara: 1:5000

Toate datele și informațiile conținute în acest document sunt protejate prin dreptul de proprietate intelectuală. Conținutul acestui document este protejat prin Legea 8/1996, cu modificările și completările ulterioare. Acest document și conținutul acestuia (în special ideile, principiile și soluțiile arhitecturale) nu pot fi copiate, reproduse, publicate, transmise, transferate sau distribuite și comercializate în orice mod, decât cu acordul prealabil în scris al firmei s.r.l. Porta Gheorghensis s.r.l.