



ROMÂNIA
JUDEȚUL HARGHITA
MUNICIPIUL GHEORGHENI
CONSILIUL LOCAL



HOTĂRÂREA nr.179/2021

privind aprobarea Proiectului tehnic și a indicatorilor tehnico-economice aferente investiției „Amenajare drum de legătură între DN12 și strada Gării”

Consiliul Local al Municipiului Gheorgheni,

întrunit în ședință ordinară din data de 25 noiembrie 2021,

Având în vedere:

- Referatul de aprobare nr.11274/2021 al primarului Municipiului Gheorgheni,
- Rapoartele de specialitate nr.11275/2021 și nr.16563/2021 ale Compartimentului de monitorizare a serviciilor de utilități publice și control comercial din cadrul aparatului de specialitate al primarului municipiului Gheorgheni;
- D.A.L.I. – elaborată de S.C. SABE S.R.L. din Leliceni, județul Harghita – nr. Pr. 9/2021
- H.C.L. nr.62/2021, privind aprobarea asocierii U.A.T. Municipiul Gheorgheni cu U.A.T. Județul Harghita în vederea realizării în comun a investiției „Amenajare drum de tranzit al municipiului Gheorgheni pentru DN 12, Nord – Sud”,
- H.C.L. nr.49/2021, privind aprobarea bugetului de venituri și cheltuieli al Municipiului Gheorgheni pe anul 2021 și estimări pentru anii 2022–2024, cu modificările ulterioare;

Văzând avizele comisiilor de specialitate constituite din cadrul Consiliului Local al Municipiului Gheorgheni:

- *Comisia pentru prognoză și programe de dezvoltare economică, buget, finanțe, administrarea domeniului public și privat al municipiului,*
- *Comisia pentru amenajarea teritoriului, urbanism, protecția mediului, turism, agricultură,*

În conformitate cu prevederile:

- art.129, alin. (2), lit.b), alin. (4), lit.d), din O.U.G. nr.57/2019 privind Codul administrativ, cu modificările și completările ulterioare;
- art.20, alin. (1), e) din Legea nr. 273/2006, privind finanțele publice locale, cu modificările și completările ulterioare;
- H.G. nr. 907/2016, privind etapele de elaborare și conținutul-cadru al documentațiilor tehnico-economice aferente obiectivelor/proiectelor de investiții finanțate din fonduri publice, cu modificările și completările ulterioare;

În temeiul prevederilor art.139, alin.(3), lit. e), coroborat cu art.196, alin.(1), lit.a) din O.U.G. nr.57/2019 privind Codul administrativ, cu modificările și completările ulterioare;

HOTĂRĂȘTE:

Art.1 – Se aprobă documentația tehnico-economică etapa Proiect Tehnic elaborat pentru investiția „Amenajare drum de legătură între DN12 și strada Gării”, conform extras – Anexa nr.1 Descrierea investiției – care face parte integrantă din prezenta hotărâre.

Art.2 – Se aprobă Indicatorii tehnico-economici aferente obiectului de investiții „Amenajare drum de legătură între DN12 și strada Gării”, conform Anexei nr.2 la prezenta hotărâre.

Art.3 – Prevederile prezentei hotărâri vor fi duse la îndeplinire de primarul Municipiului Gheorgheni, prin grija Compartimentului de monitorizare a serviciilor de utilități publice și control comercial din cadrul aparatului de specialitate al primarului municipiului Gheorgheni.

Art.4 – Prezenta hotărâre se comunică, prin intermediul secretarului general al Municipiului Gheorgheni, în termenul prevăzut de lege:

- a) Prefectului județului Harghita;
- b) Primarului municipiului Gheorgheni;
- c) Direcției economice, respectiv Compartimentului de monitorizare a serviciilor de utilități publice și control comercial din cadrul aparatului de specialitate al primarului municipiului Gheorgheni,
- d) Consiliului Județean Harghita prin grija Compartimentului de monitorizare a serviciilor de utilități publice și control comercial din cadrul aparatului de specialitate al primarului municipiului Gheorgheni.

Gheorgheni, la data de 25 noiembrie 2021

PREȘEDINTE DE ȘEDINȚĂ,

Csergő Ottó

CONTRASEMNEAZĂ PENTRU LEGALITATE
SECRETARUL GENERAL AL MUNICIPIULUI,

Selyem-Hideg Norbert-Vencel

Descrierea investiției
“Amenajare drum de legătură între DN12 și strada Gării”

Descrierea investiției din Proiectul tehnic

Proiectul propus este un proiect de dezvoltare a infrastructurii de bază urbane. Prin acest proiect se va realiza un drum nou va avea lungimea de 886 ml, va face legătura între strada Gării și DN 12 și va constitui un segment din centura ocolitoare din zona care tranzitează Municipiul Gheorgheni pe relațiile de transport Toplița–Miercurea Ciuc cu legătură între nordul și sudul țării și Toplița–Praid cu legături între nordul și vestul țării.

În cadrul lucrărilor se efectuează lucrări de construcție drumuri:

Nr. crt.		Dimensiuni în plan	Clasa de importanță a drumului	Sens de circulație	Pistă de bicicletă
1	Drum de legătură DN12 – str. Gării	890 m	IV	Dublu sens	Dublu sens
	Total	890 m			

- a) suprafața construită;
 - suprafața asfalt conform masuratorilor: 10235mp.
- b) suprafața construită desfășurată;
 - suprafața asfalt conform masuratorilor: 10235mp.
- c) valoarea de inventar a construcției;
 - Nu este cazul
- d) alți parametri, în funcție de specificul și natura construcției existente.
 - lungime drum : 0,890 km
 - parte carosabilă : 2x3,0m
 - acostamente consolidate : 2x0,5m
 - BI :2x0,25
 - pistă de biciclete : 2x1.00m
 - zona siguranță parapet metalic: 2x1,00m
 - fâșie acostament pistă – 2x0,50m

- Structurile adoptate pentru carosabil: - structură rutieră suplă
 - 5 cm BA16 strat de uzură
 - 6 cm BA22,4 strat de legătură
 - 8 cm AB31,5 strat de bază
 - 15 cm strat de piatra Sparta
 - 10 cm balast
 - geocompozit
 - 20 cm balas

Alte lucrări propuse prin proiect:

- o -banda carosabila: 2x3,0m
- o -acostament consolidate:2x0,5m
- o -B.I. 2x0,25m

- zona siguranță parapet metalic: 2x1,00m
- -pista de biciclete 2x1.00m, fiecare sens de mers fiind pe sensul de mers al drumului,
- -fâșie acostament pistă – 2x0,50m
- -aplicarea de marcaje rutiere longitudinale, transversale și diverse executate cu vopsea

Structura rutieră a fost dimensionată considerând ca și factori principali traficul și ciclurile repetate de îngheț – degheț.

INDICATORII TEHNICO-ECONOMICI

aferente obiectivului de investiție
“Amenajare drum de legătură între DN12 și strada Gării”

Indicatori tehnico-economici:

Valoarea totală a lucrărilor de execuție, fără T.V.A. – total	4.186.932,00 Lei
din care: construcții – montaj (C+M) fără T.V.A	3.523.041,00 Lei

Indicatori fizici:

Durata de implementare lucrărilor de construcție:	36 luni
din care durată de execuție propriu zisă a lucrărilor:	24 luni

Cheltuieli pentru proiectare și asistență tehnică	175.322,00 Lei
Alte cheltuieli (OS, Taxe, Div. Și Neprev, etc.)	423.451,00 Lei
Cheltuieli pentru obținerea terenului	100.000,00 Lei

Eșalonarea investiției – total INV/total cheltuieli în lei :

Anul 1	4.186.932,00 / 275.322,00 Lei	- 6,57%
Anul 2	4.186.932,00 / 2.000.000,00 Lei	- 47,76%
Anul 3	4.186.932,00 / 1.061.640,00 Lei	- 45,67%

Proiectant: SC SABLE SRL

DEVIZ GENERAL


al obiectivului de investiții

AMENAJARE DRUM DE LEGATURA INTRE DN12 SI STR. GARII, MUNICIPIUL GHEORGHENI, județul Harghita

În prețuri la data de 01.07.2021 1 euro = 4,9275 lei la cursul B.C.E.

Nr. crt.	Denumirea capitolelor și a subcapitolelor de lucrări	Valoare (fără TVA)	TVA	Valoare (inclusiv TVA)
		Lei	Lei	Lei
1	2	3	5	6
CAPITOLUL 1 - Cheltuieli pentru obținerea și amenajarea terenului				
1.1.	Obținerea terenului	100,000	19,000	119,000
1.2.	Amenajarea terenului	0	0	0
1.3.	Amenajări pentru protecția mediului și aducerea	0	0	0
1.4.	Cheltuieli pentru relocarea/protecția utilitatilor	0	0	0
TOTAL CAPITOL 1		100,000	19,000	119,000
CAPITOLUL 2 - Cheltuieli pentru asigurarea utilităților necesare obiectivului				
2.1.	Lucrări de racordare la utilitățile publice	0	0	0
TOTAL CAPITOL 2		0	0	0
CAPITOLUL 3 - Cheltuieli pentru proiectare și asistență tehnică				
3.1.	Studii	0	0	0
	3.1.1. Studii de teren	0	0	0
	3.1.2. Raport privind impactul asupra mediului	0	0	0
	3.1.3. Alte studii specifice	0	0	0
3.2.	Documentații-suport și cheltuieli pentru obținerea de avize acorduri autorizatii	3,000	0	3,000
3.3.	Expertizare tehnică	0	0	0
3.4.	Certificarea performanței energetice și auditul	0	0	0
3.5.	Proiectare	120,000	22,800	142,800
	3.5.1. Tema de proiectare	0	0	0
	3.5.2. Studiu de fezabilitate	0	0	0
	3.5.3. Studiu de fezabilitate/documentație de avizare a	37,000	7,030	44,030
	3.5.4. Documentații tehnice necesare în vederea	3,000	570	3,570
	3.5.5. Verificarea tehnică de calitate a proiectului tehnic	5,000	950	5,950
	3.5.6. Proiect tehnic și detalii de execuție	75,000	14,250	89,250
3.6.	Organizarea procedurilor de achiziție	0	0	0
3.7.	Consultanță	0	0	0
	3.7.1. Managementul de proiect pentru obiectivul de	0	0	0
	3.7.2. Auditul financiar	0	0	0
3.8.	Asistență tehnică	52,322	9,941	62,264
	3.8.1. Asistență tehnică din partea proiectantului	17,441	3,314	20,755
	3.8.1.1. pe perioada de execuție a lucrărilor	8,720	1,657	10,377
	3.8.1.2. pentru participarea proiectantului la fazele	8,720	1,657	10,377
	3.8.2. Dirigenție de șantier	34,882	6,628	41,509
TOTAL CAPITOL 3		175,322	32,741	208,064
CAPITOLUL 4 - Cheltuieli pentru investiția de bază				
4.1	Construcții și instalații	3,488,159	662,750	4,150,909

a	Drumuri	3,488,159	662,750	4,150,909
4.2	Montaj utilaje, echipamente tehnologice și funcționale	0	0	0
4.3	Utilaje, echipamente tehnologice și funcționale care necesită montaj	0	0	0
4.4	Utilaje, echipamente tehnologice și funcționale care nu necesită montaj și echipamente de transport	0	0	0
4.5	Dotări	0	0	0
4.6	Active necorporale	0	0	0
TOTAL CAPITOL 4		3,488,159	662,750	4,150,909
CAPITOLUL 5 - Alte cheltuieli				
5.1.	Organizare de șantier	34,882	6,628	41,509
	5.1.1. Lucrări de construcții și instalații aferente organizării de șantier	34,882	6,628	41,509
	5.1.2. Cheltuieli conexe organizării de șantier	0	0	0
5.2	Comisioane, cote, taxe, costul creditului	38,753	0	38,753
	5.2.1. Comisioanele și dobânzile aferente creditului bancii finanțatoare	0	0	0
	5.2.2. Cota aferentă ISC pentru controlul calității lucrărilor de construcții	17,615	0	17,615
	5.2.3. Cota aferentă ISC pentru controlul statului în amenajarea teritoriului, urbanism și pentru autorizarea lucrărilor de construcții	3,523	0	3,523
	5.2.4. Cota aferentă Casei Sociale a Constructorilor-CSC	17,615	0	17,615
	5.2.5. Taxe pentru acorduri, avize conforme și autorizația de construire/desființare	0	0	0
5.3	Cheltuieli diverse și neprevăzute	348,816	66,275	415,091
5.4.	Cheltuieli pentru informare și publicitate	1,000	0	1,000
TOTAL CAPITOL 5		423,451	72,903	496,353
CAPITOLUL 6 - Cheltuieli pentru probe tehnologice și teste și predare la beneficiar				
6.1	Pregătirea personalului de exploatare	0	0	0
6.2	Probe tehnologice și teste	0	0	0
TOTAL CAPITOL 6		0	0	0
TOTAL GENERAL		4,186,932	787,394	4,974,326
<i>Din care C + M (1.2+1.3+1.4+2+4.1+4.2+5.1.1)</i>		<i>3,523,041</i>	<i>669,378</i>	<i>4,192,419</i>

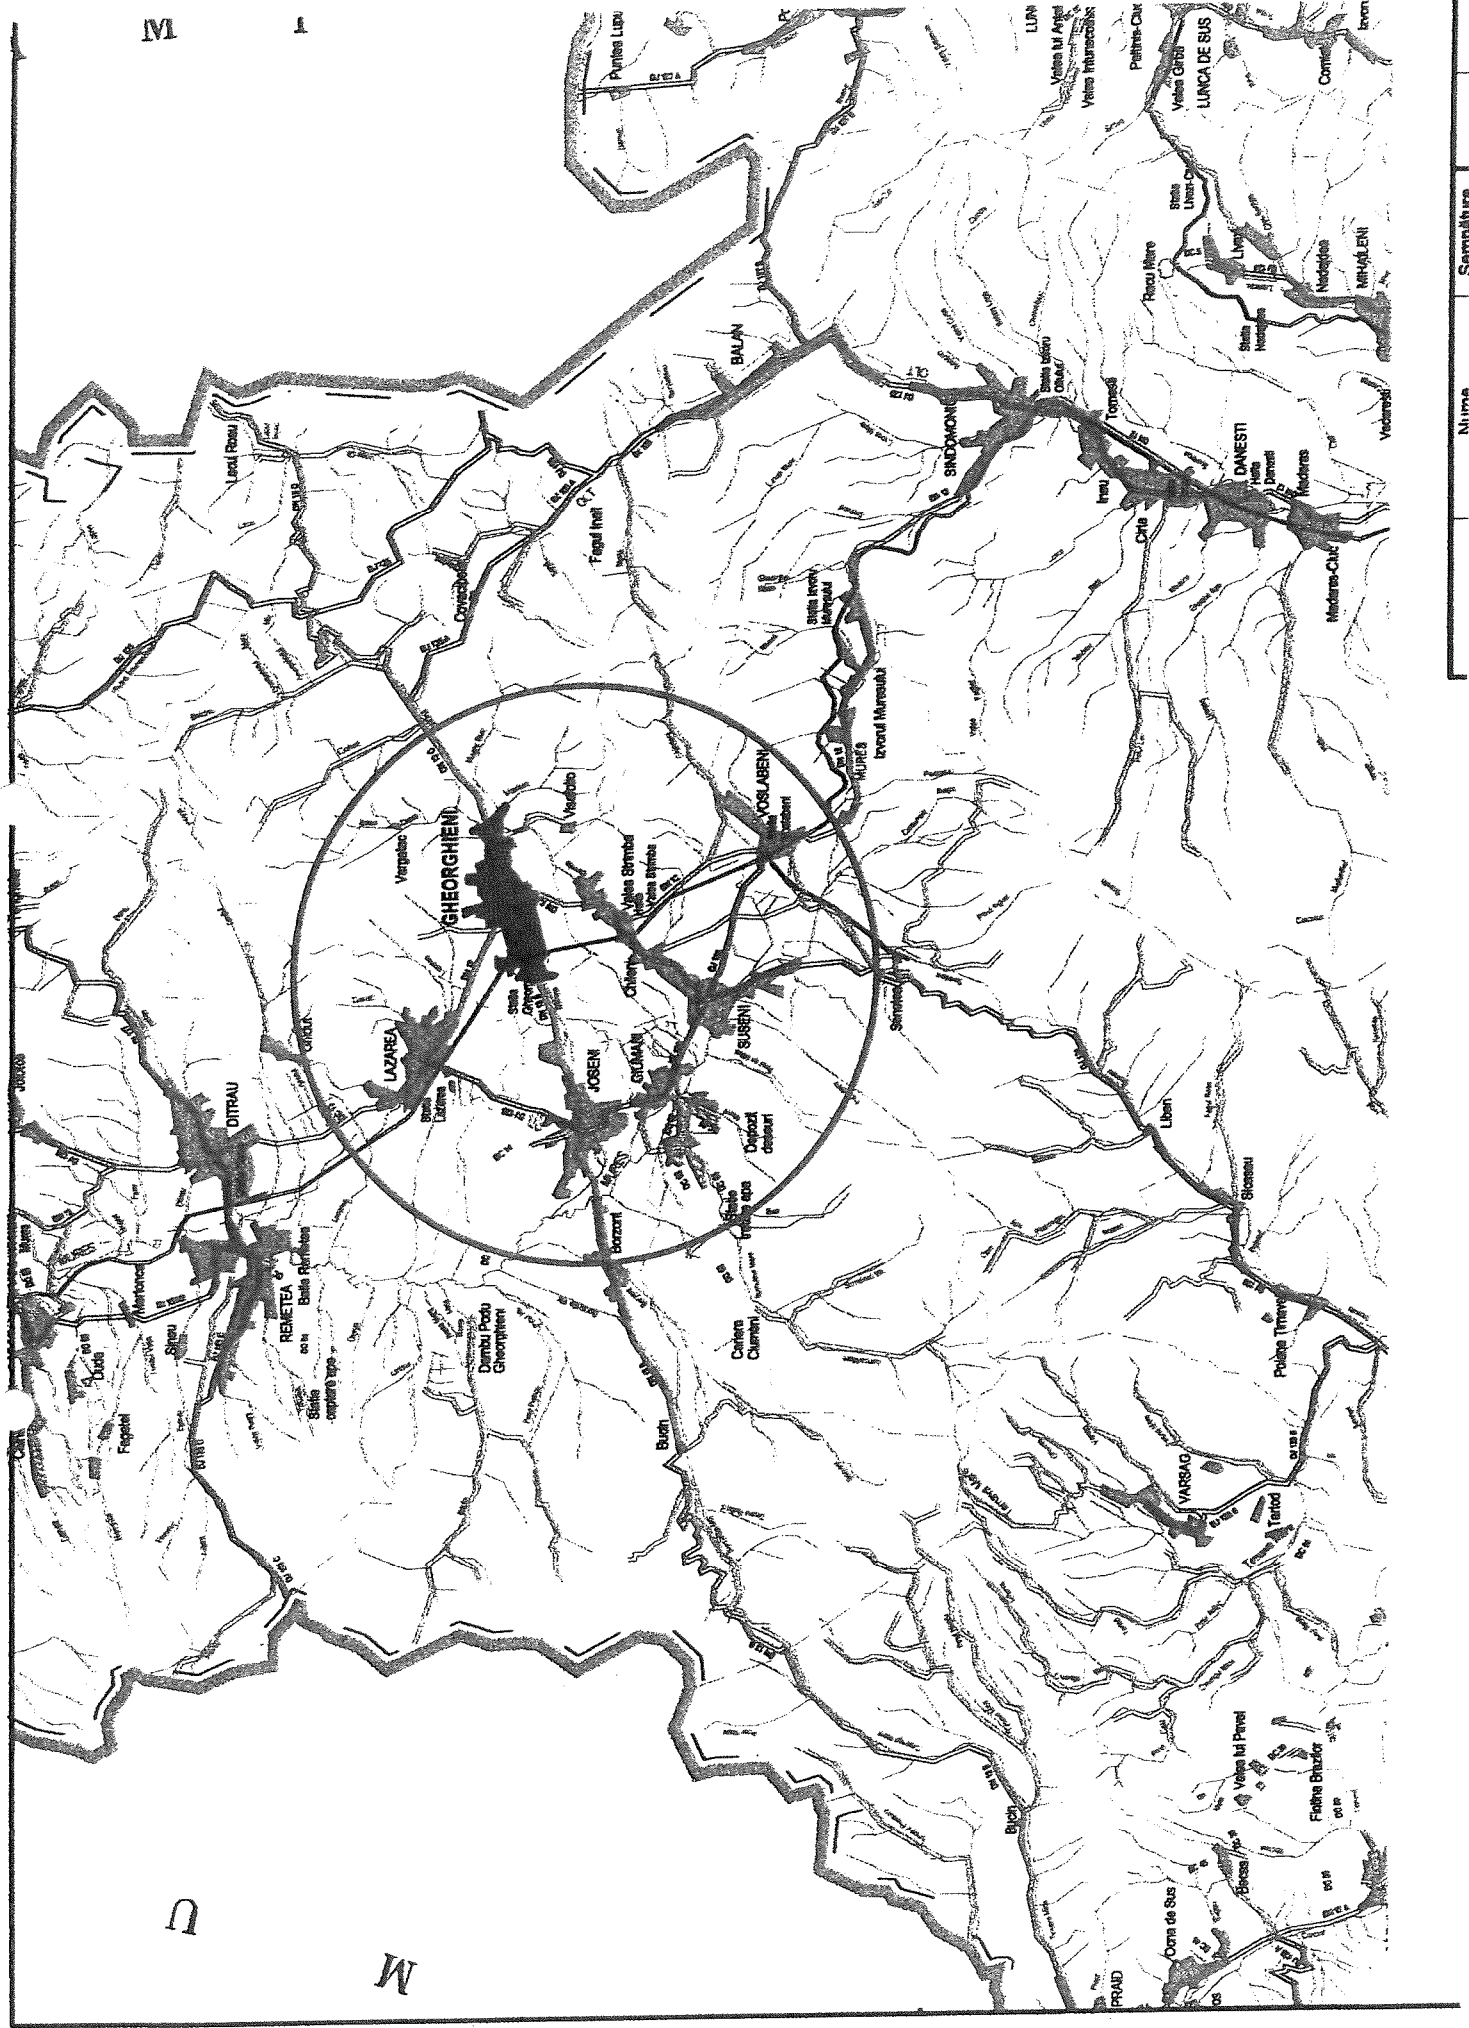

N


1

U

M

Scale bar: 0, 5, 10, 15, 20 km / 0, 5, 10 miles

Profil Transversal Tip

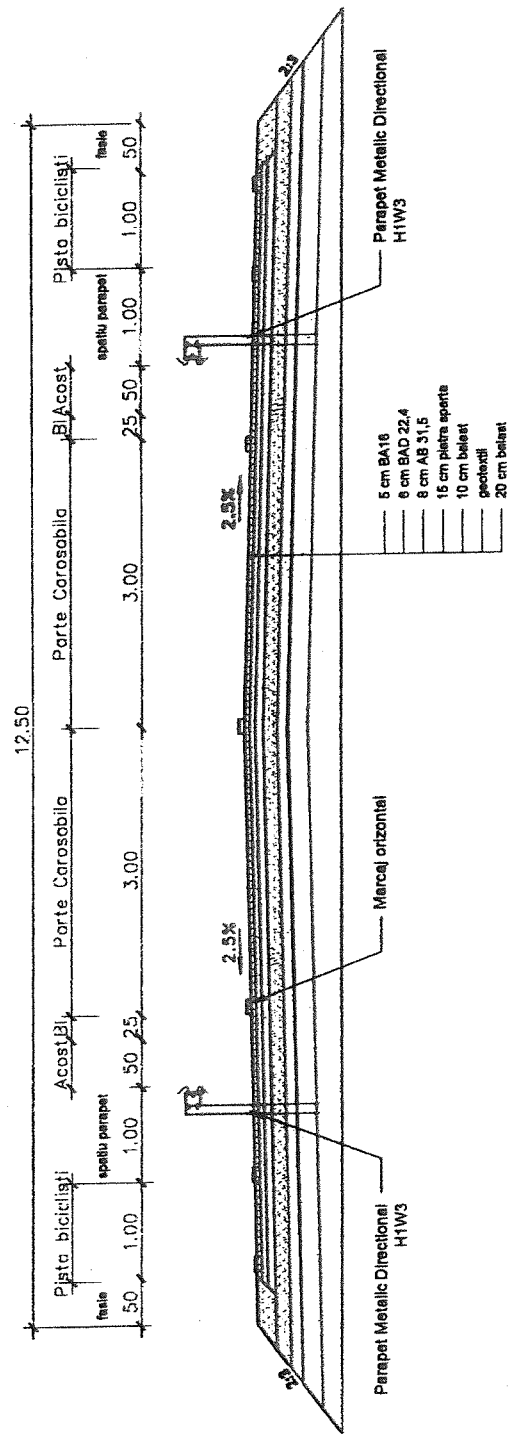

Verificator	Nume	Semnătură	A4.1. B2.1. D
Verificator/Expert	Toma I. Dorin		Ceșină
Proiectant general :		Referat/expertiză nr./data	
SABE S.R.L.		Denumirea Locației:	
proiectare drumuri poduri, amenajări exterioare		ANENAJARE DRUM DE LEGATURA	
LEUCENI, Județul Bihor		INTRE DN12 SI STR. GARI, MUNICIPIUL GHEORGHENI,	
adresa: 7140071122		Județul Harghita	
Beneficiar :		D.A.L.I	
Municipiul Gheorgheni, Județul Harghita			
Șef proiect	Numele	Scara	Nr. Pl.
Proiectat	Ing. György Béla	1:50	
Editat	Ing. György Béla	Data	PL-7
	Vasod Bernad	2021.	
		Jun.	
		PROFIL TRANSVERSAL TIP	