


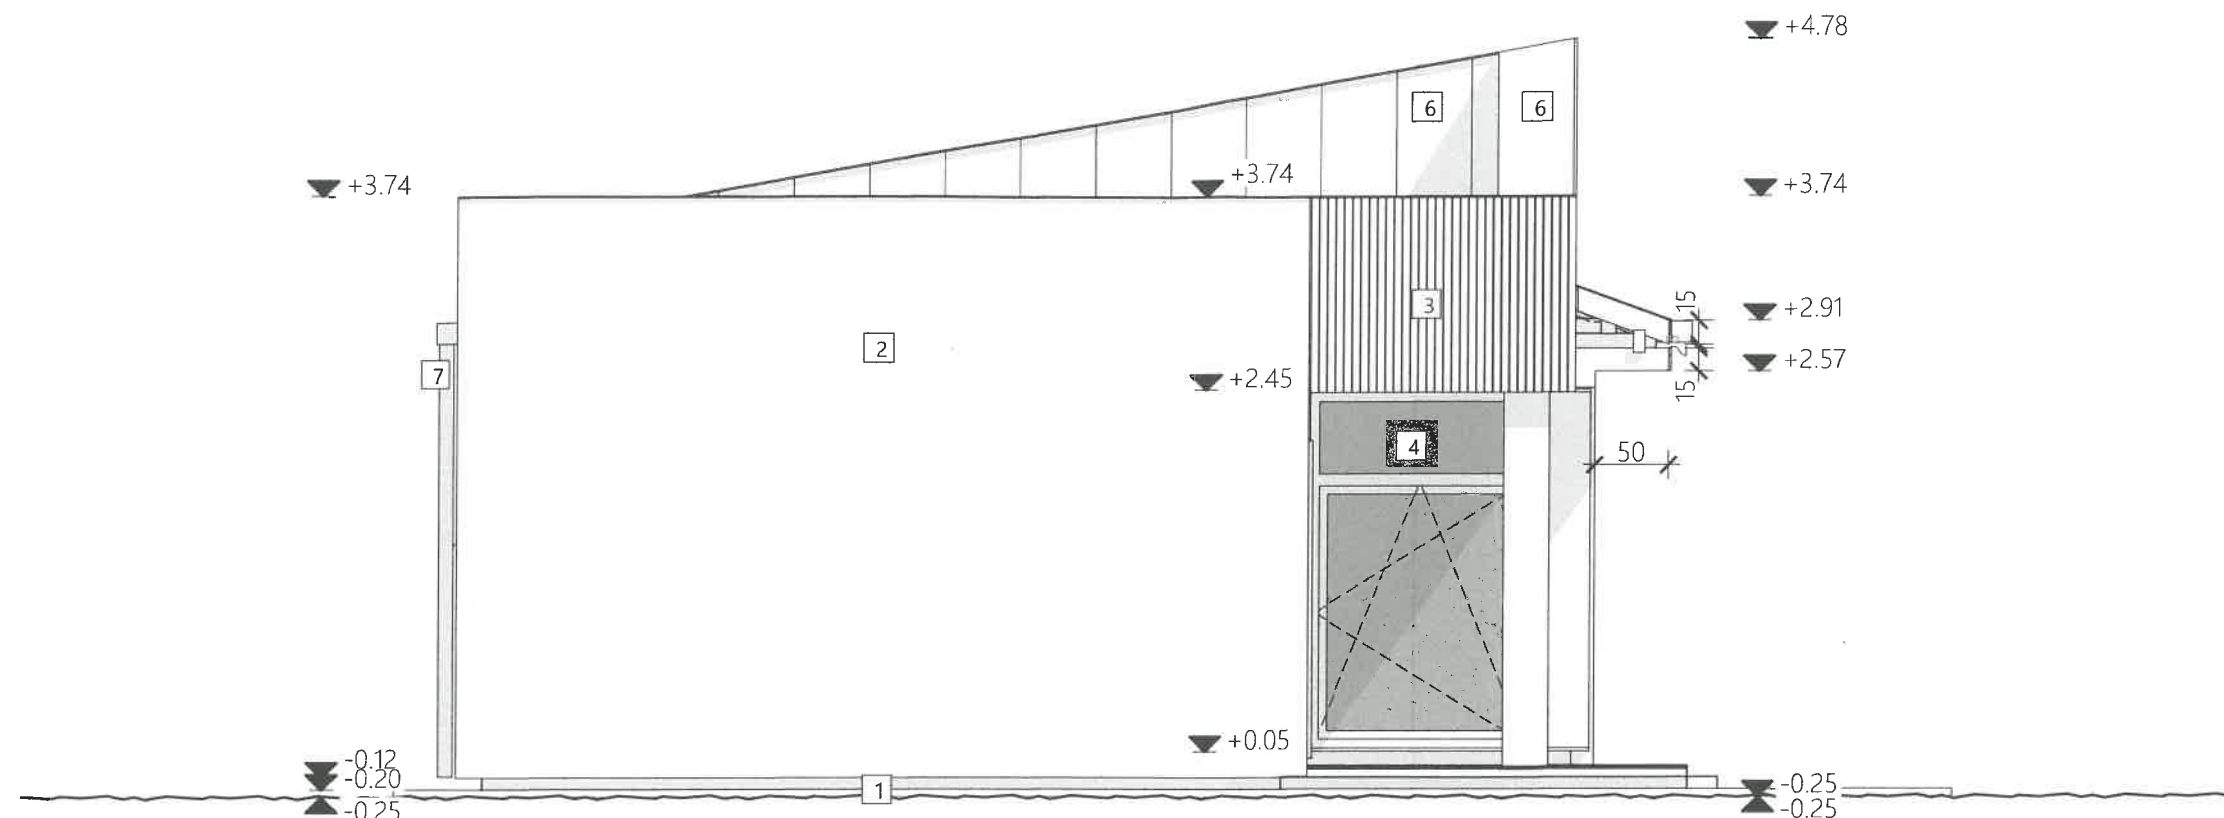

Toate ușile și ferestrele cu parapet mai mic de 90 cm se vor realiza din geam triplu-izolator cu sticlă duplex securizată 441 (interior-exterior).
Culorile finale vor fi stabilite cu acceptanța proiectantului prin probe la fața locului.

Toate elemente structurale din lemn stratificat, sau natur este hidrofugat, ignifugat și tratat antifungic.

LUCRAREA CONSTITUIE PROPRIETATEA INTELECTUALĂ A FIRMEI "ARCHIMETRIK STUDIO SRL" CONFORM LEGII ÎN VIGOARE

A	RE	R	S	E	I	D
VERIFICATOR	NUME	SEMNĂTURA	CERINȚĂ	REFERAT/EXPERTIZĂ NR./DATA		
VERIFICATOR/				BENEFICIAR:		
EXPERT				BOGDÁN BOGLÁR MÁRIA		
PROIECTANT	ARCHIMETRIK			Jud. Harghita, Mun. Gheorgheni, strada Pompierilor nr. 23A		
GENERAL:	S.C. ARCHIMETRIK STUDIO S.R.L.			PR.NR.:		
	SAT. BORZONT, DRUM BUCIN NR.130 CUI: 43903622			pr. general		
PROIECTANT DE	BIEP STUDIO S.R.L.			TITLU PROIECT:		
SPECIALITATE:	JOSENI, STR. GHEORGHENI NR. 43/B, CUI: 48440243			DEMOLAREA CONSTRUCȚIEI C2 ȘI CONSTRUIRE CASĂ DE COCUIȚ		
SPECIFICAȚIE	NUME	SEMNĂTURA	SCARA	Jud. Harghita, Mun. Gheorgheni, strada Pompierilor nr. 23A		
ȘEF PROIECT	arh. KISS Nándor		1:50	FAZA:		
ARHITECTURĂ	arh. BALÁZS Lehel Imre		DATA	Cat./Clasa		
DESENAT	arh. KISS Nándor		2024	DENUMIRE PLANȘA:		
				FAȚADA EST		
				PLANȘA:		
				ARH.09		

- 1 Soclu- placaj piatră naturală
- 2 Tencuială decorativă - culoare albă (RAL 9010)
- 3 Placaj lemn orizontal 5x5 - culoare natur
- 4 Tâmplărie din PVC, cu geam termopan - culoare gri antracit (RAL 7011)
- 5 Structură de lemn aparent - culoare natur
- 6 Încalzit din tablă metalică fâșuită - culoare gri antracit (RAL 7016)
- 7 Tinichigerie din tablă vopsită rotundă - culoare gri antracit (RAL 7016)