


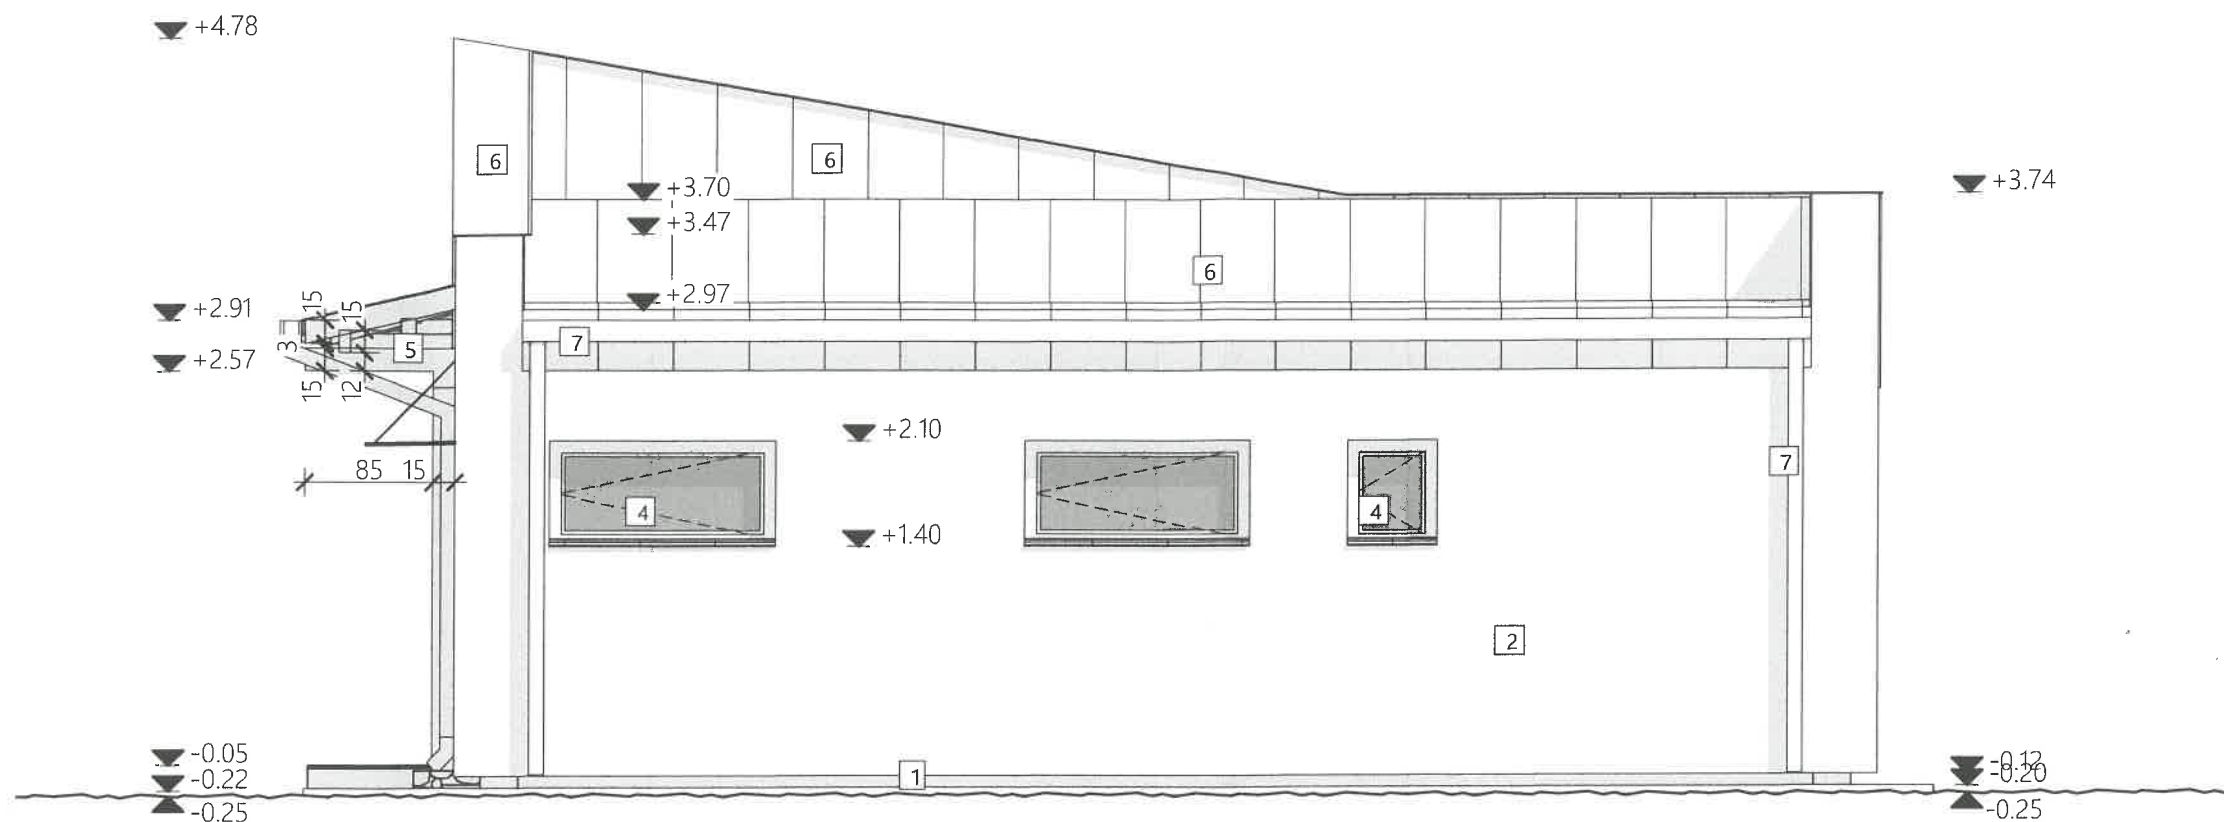

Toate ușile și ferestrele cu parapet mai mic de 90 cm se vor realiza din geam triplu-izolator cu sticlă duplex securizată 441 (interior-exterior).
Culorile finale vor fi stabilite cu acceptarea proiectantului prin probe la fața locului.

Toate elemente structurale din lemn stratificat, sau natur este hidroizolat, ignifugat și tratat antifungic.

LUCRAREA CONSTITUIE PROPRIETATEA INTELECTUALĂ A FIRMEI "ARCHIMETRIK STUDIO SRL" CONFORM LEGII ÎN VIGOARE

A	RE	R	S	E	I	D
VERIFICATOR	NUME	SEMNĂTURA	CERINȚĂ	REFERAT/EXPERTIZĂ NR./DATA		
VERIFICATOR/ EXPERT				BENEFICIAR:		
PROIECTANT GENERAL:	ARCHIMETRIK S.C. ARCHIMETRIK STUDIO S.R.L. SAT. BORZONT, DRUM BUCIN NR.130 CUI: 43903622			BOGDÁN BOGLÁR MÁRIA		PR.NR.: pr. general 02/2024 pr. spec. 27/2024
PROIECTANT DE SPECIALITATE:	BIEP STUDIO S.R.L. JOSENI, STR. GHEORGHENI NR. 43/B; CUI: 48440243			Jud. Harghita, Mun. Gheorgheni, strada Pompierilor nr. 23A		
SPECIFICAȚIE	NUME	SEMNĂTURA	SCARA	TITLU PROIECT:		FAZA:
ȘEF PROIECT	arh. KISS Nándor		1:50	DEMOLAREA CONSTRUCȚIEI C2 ȘI CONSTRUIRE CASĂ DE COCUIȚ		DTAC
ARHITECTURĂ	arh. BALÁZS Lehel Imre		DATA	Jud. Harghita, Mun. Gheorgheni, strada Pompierilor nr. 23A		Cat./Clasa de imp. IV/D
DESENAT	arh. KISS Nándor		2024	DENUMIRE PLANȘA:		PLANȘA:
				FAȚADA SUD		ARH.07

- 1 Soclu- placaj piatră naturală
- 2 Tencuială decorativă - culoare albă (RAL 9010)
- 3 Placaj lemn orizontale 5x5 - culoare natur
- 4 Tâmplărie din PVC, cu geam termopan - culoare gri antracit (RAL 7011)
- 5 Structură de lemn aparent - culoare natur
- 6 Încălțătoare din tablă metalică fâltuită - culoare gri antracit (RAL 7016)
- 7 Tinichigerie din tablă vopsită rotundă - culoare gri antracit (RAL 7016)