


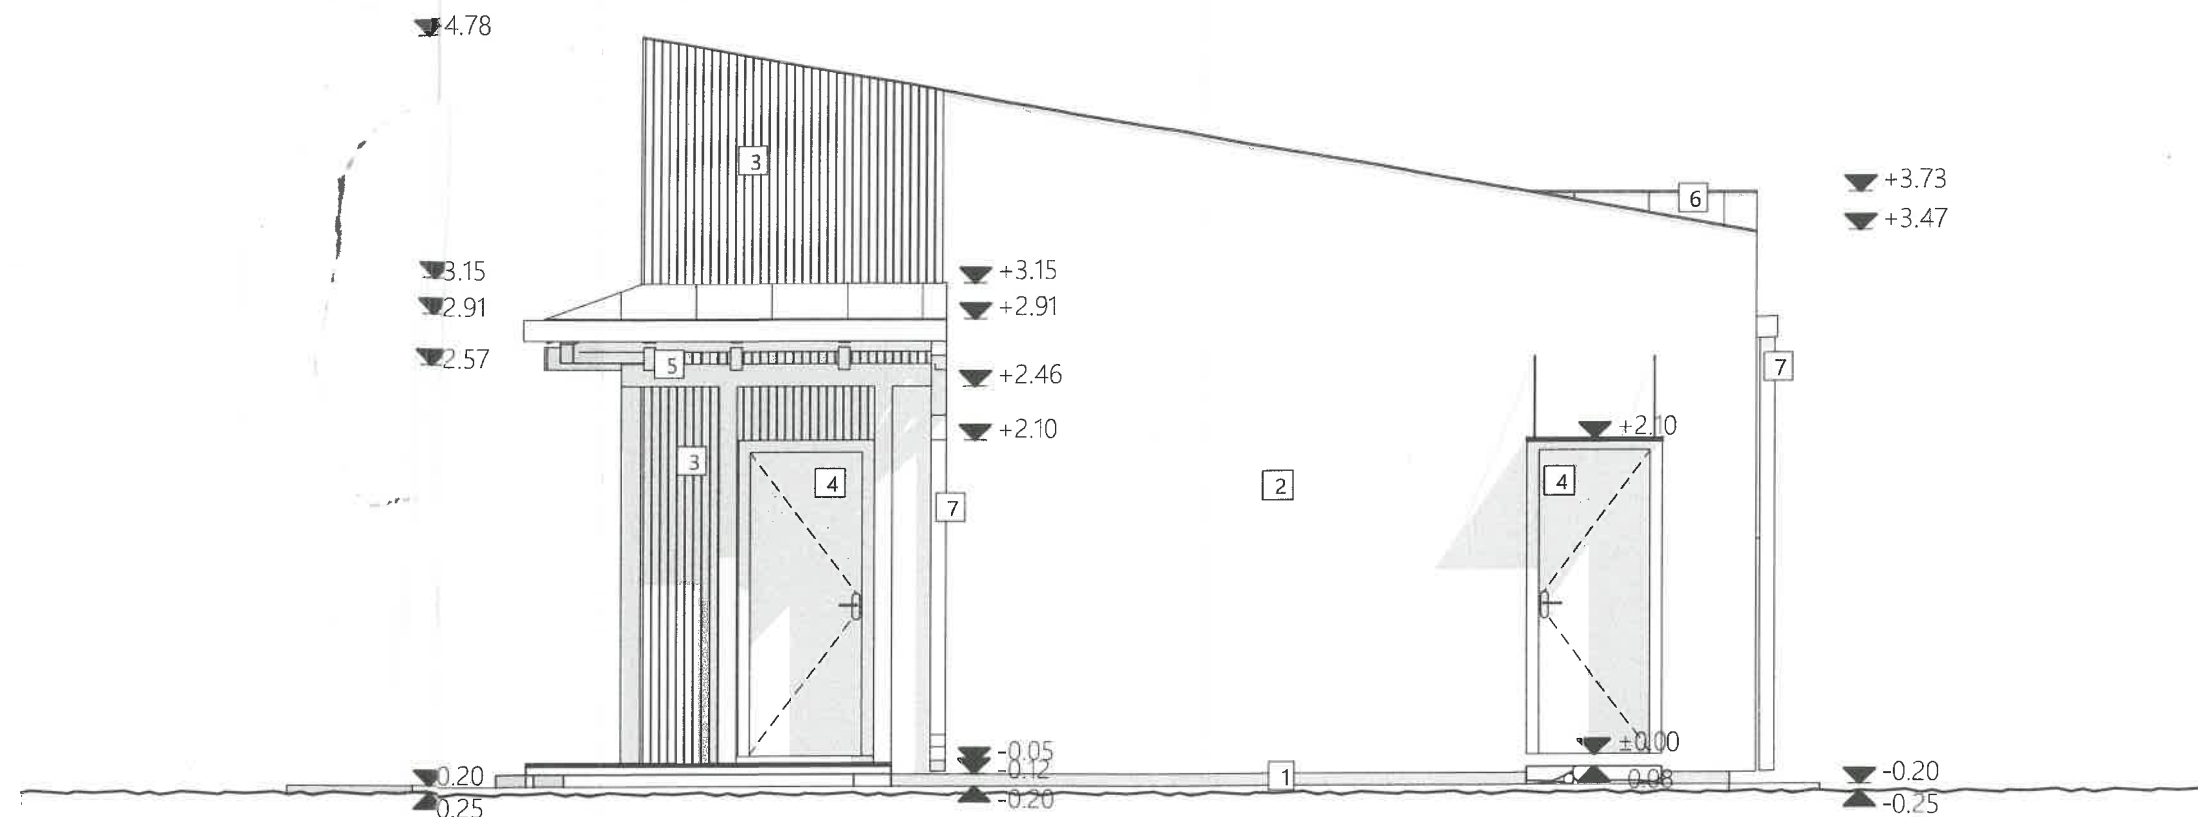

Toate ușile și ferestrele cu parapet mai mic de 90 cm se vor realiza din geam triplu-izolator cu sticlă duplex securizată 441 (interior-exterior).
Culorile finale vor fi stabilite cu acceptarea proiectantului prin probe la fața locului.

Toate elemente structurale din lemn stratificat, sau natur este hidrofugat, ignifugat și tratat antifungic.

LUCRAREA CONSTITUIE PROPRIETATEA INTELECTUALĂ A FIRMEI "ARCHIMETRIK STUDIO SRL" CONFORM LEGII ÎN VIGOARE

A	RE	R	S	E	I	D
VERIFICATOR	NUME	SEMNĂTURĂ	CERINȚĂ	REFERAT/EXPERTIZĂ NR./DATA		
VERIFICATOR/EXPERT				BENEFICIAR:		
PROIECTANT GENERAL:	ARCHIMETRIK S.C. ARCHIMETRIK STUDIO S.R.L. SAT. BORZONT, DRUM BUCIN NR.130 CUI: 43903622			BOGDÂN BOGLĂR MÁRIA		PR.NR.: pr. general 02/2024 pr. spec. 27/2024
PROIECTANT DE SPECIALITATE:	BIEP STUDIO S.R.L. JOSENI, STR. GHEORGHENI NR. 43/B; CUI: 48440243			Jud. Harghita, Mun. Gheorgheni, strada Pompierilor nr. 23A		FAZA: DTAC
SPECIFICAȚIE	NUME	SEMNĂTURĂ	SCARA	TITLU PROIECT:		Cat./Clasa de imp. IV/D
ȘEF PROIECT	arh. KISS Nándor		1:50	DEMOLAREA CONSTRUCȚIEI C2 ȘI CONSTRUIRE CASĂ DE COCUIȚ		PLANȘA: ARH.08
ARHITECTURĂ	arh. BALÁZS Lehel Imre		DATA 2024	Jud. Harghita, Mun. Gheorgheni, strada Pompierilor nr. 23A		
DESENAT	arh. KISS Nándor			DENUMIRE PLANȘA: FAȚADA VEST		

- 1 Soclu- placaj piatră naturală
- 2 Tencuială decorativă - culoare albă (RAL 9010)
- 3 Placaj lemn orizontal 5x5 - culoare natur
- 4 Tâmplărie din PVC, cu geam termopan - culoare gri antracit (RAL 7011)
- 5 Structură de lemn aparent - culoare natur
- 6 Încălțitoare din tablă metalică fâșuită - culoare gri antracit (RAL 7016)
- 7 Tinichigerie din tablă vopsită rotundă - culoare gri antracit (RAL 7016)