


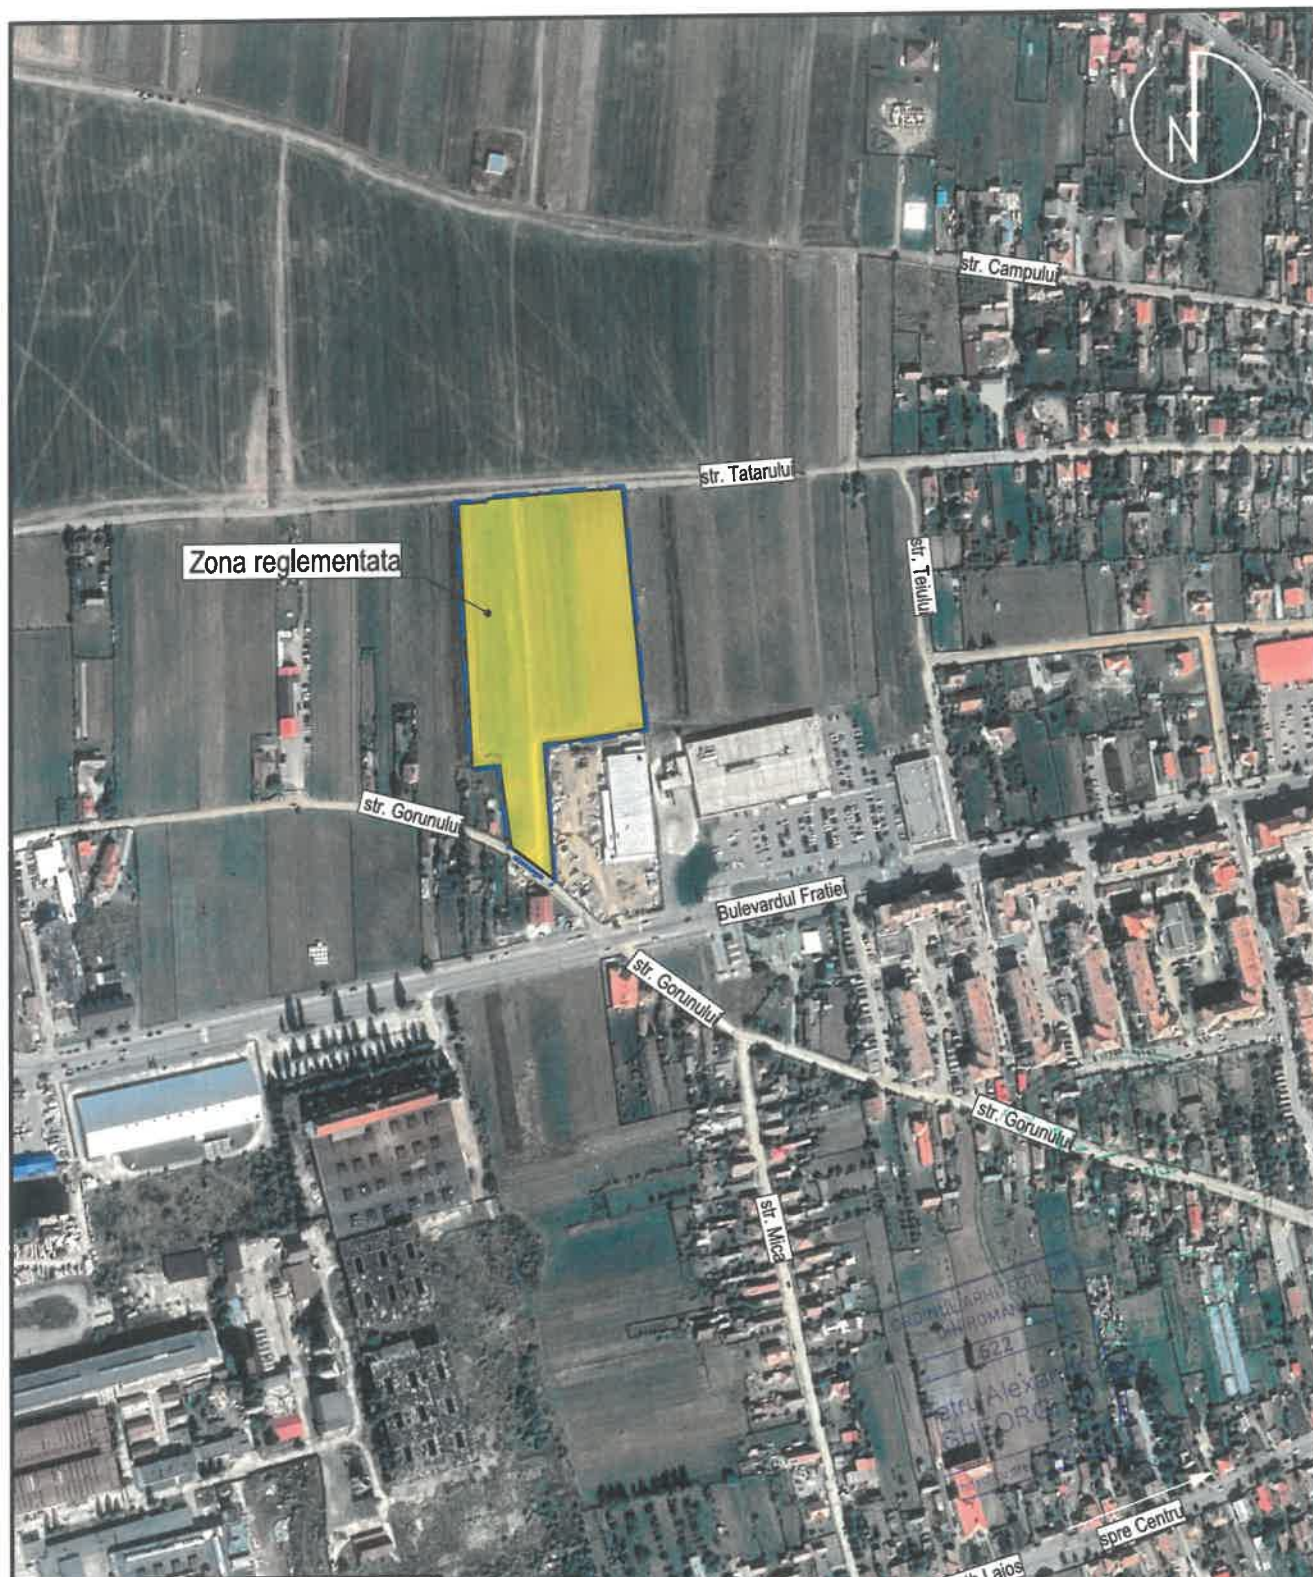

LEGENDA

- Limita zona reglementata
- - - Limita zona studiata

AALTO proiect S.R.L.
Tirgu Mures
Proiectare de Arhitectură și Urbanism

J26-278/2002 e-mail: aalto.proiect@yahoo.ro mobil: 004-0745-664-390

ȘEF PROIECT	arh. GHEORGHIU Petru A.	
PROIECTAT	arh. GHEORGHIU Petru A.	
	arh. MIHALTE Cosmin	
	ing. KOVÁCS Emese	
DESENAT	ing. KOVÁCS Emese	

Beneficiar: SC Smart Estate & Logistic SRL

P.U.Z. - Reglementare teren zona servicii
pentru construire galerie comerciala si agroshop cu sera

Adresa: Gheorgheni, F.N., jud. Harghita

Scara:
1:5000


Data:
Febr 2025

INCADRARE IN TERITORIU

Pr. Nr.
660.0

Faza:
A.O.


Planșa:
A 1

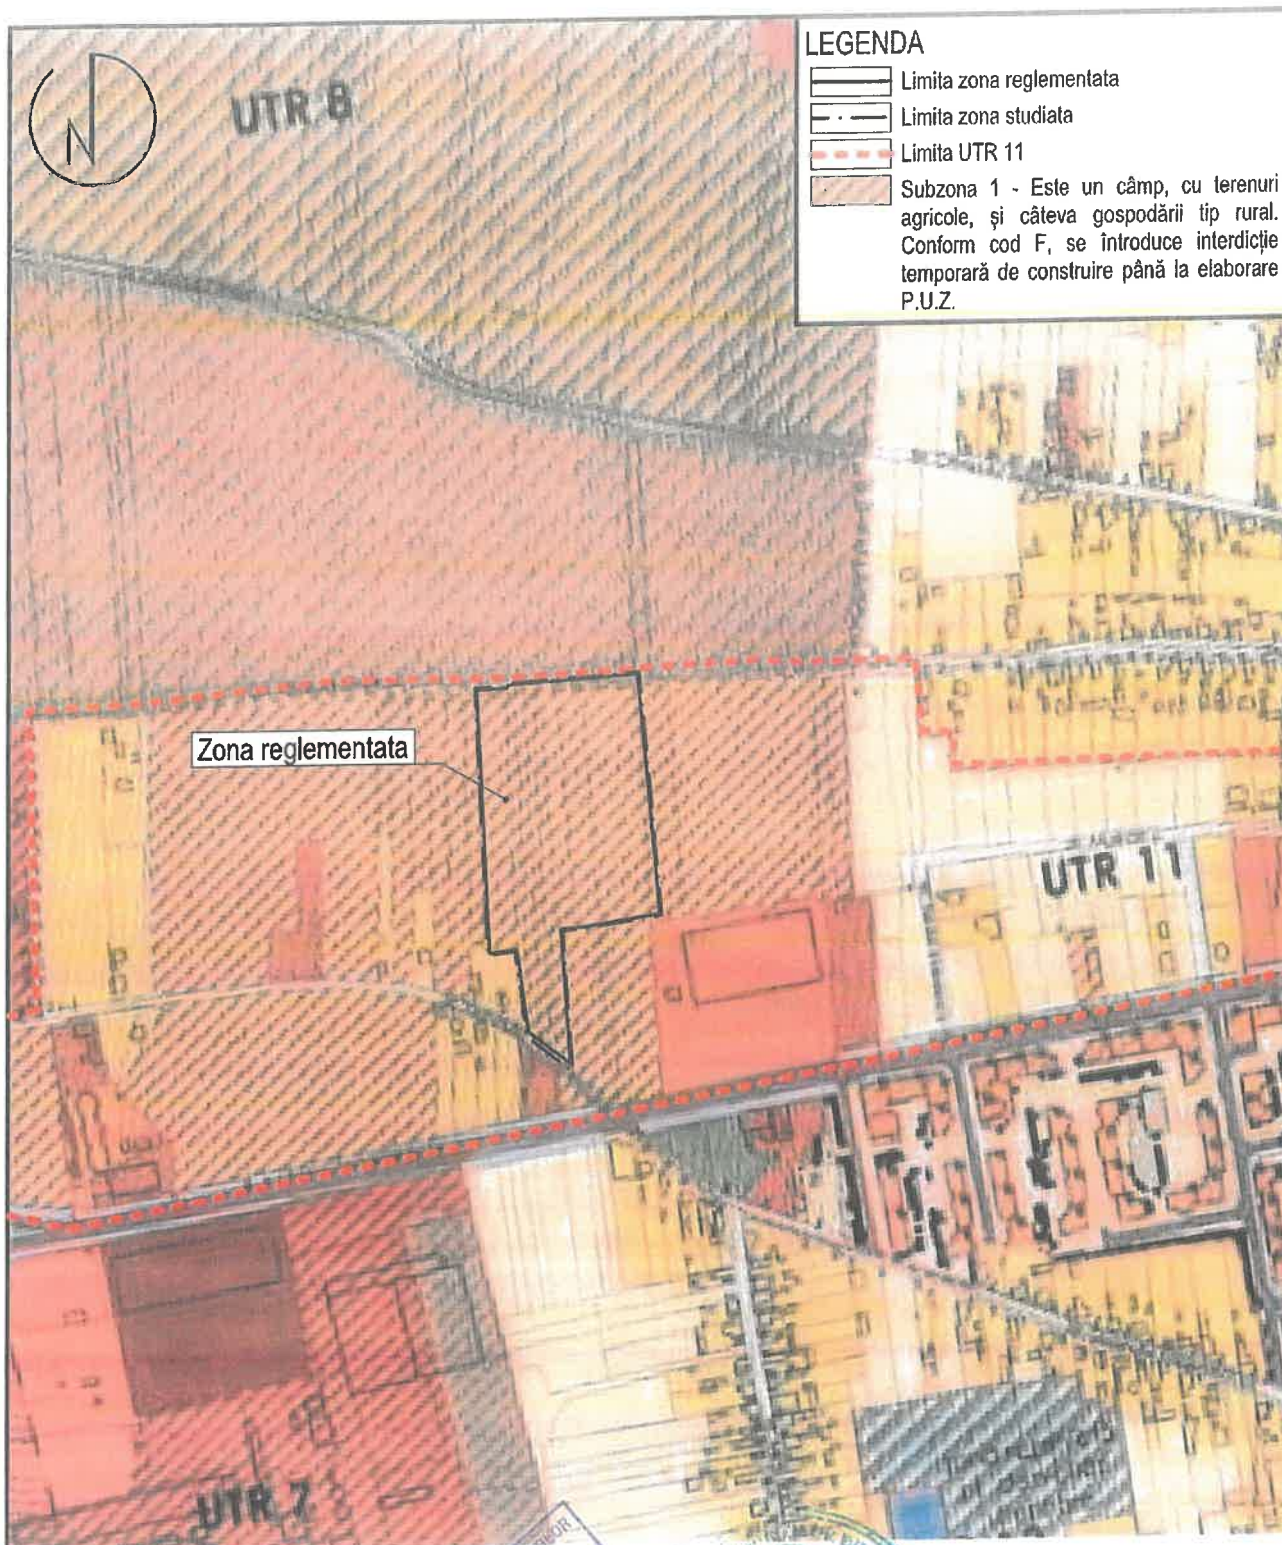

LEGENDA

- Limita zona reglementata
- Limita zona studiata
- Limita UTR 11
- Subzona 1 - Este un câmp, cu terenuri agricole, și câteva gospodării tip rural. Conform cod F, se introduce interdicție temporară de construire până la elaborare P.U.Z.

Zona reglementata

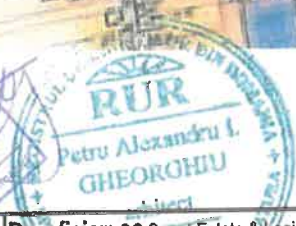

AALTO proiect S.R.L. Tîrgu Mureș Proiectare de Arhitectură și Urbanism 126-278/2002 e-mail: aalto.proiect@yahoo.ro mobil: 004-0745-664-390			Beneficiar: SC Smart Estate & Logistic SRL P.U.Z. - Reglementare teren zona servicii pentru construire galerie comerciala si agrosop cu sera		Pr. Nr. 660.0
ȘEF PROIECT arh. GHEORGHIU Petru A. PROIECTAT arh. GHEORGHIU Petru A. arh. MIHALTE Cosmin ing. KOVÁCS Emese DESENAT ing. KOVÁCS Emese			Adresa: Gheorgheni, F.N., jud. Harghita Scara: 1:5000 Data: Febr 2025		Faza: A.O. Planșa: A 1.1
			EXTRAS DIN PUG		