



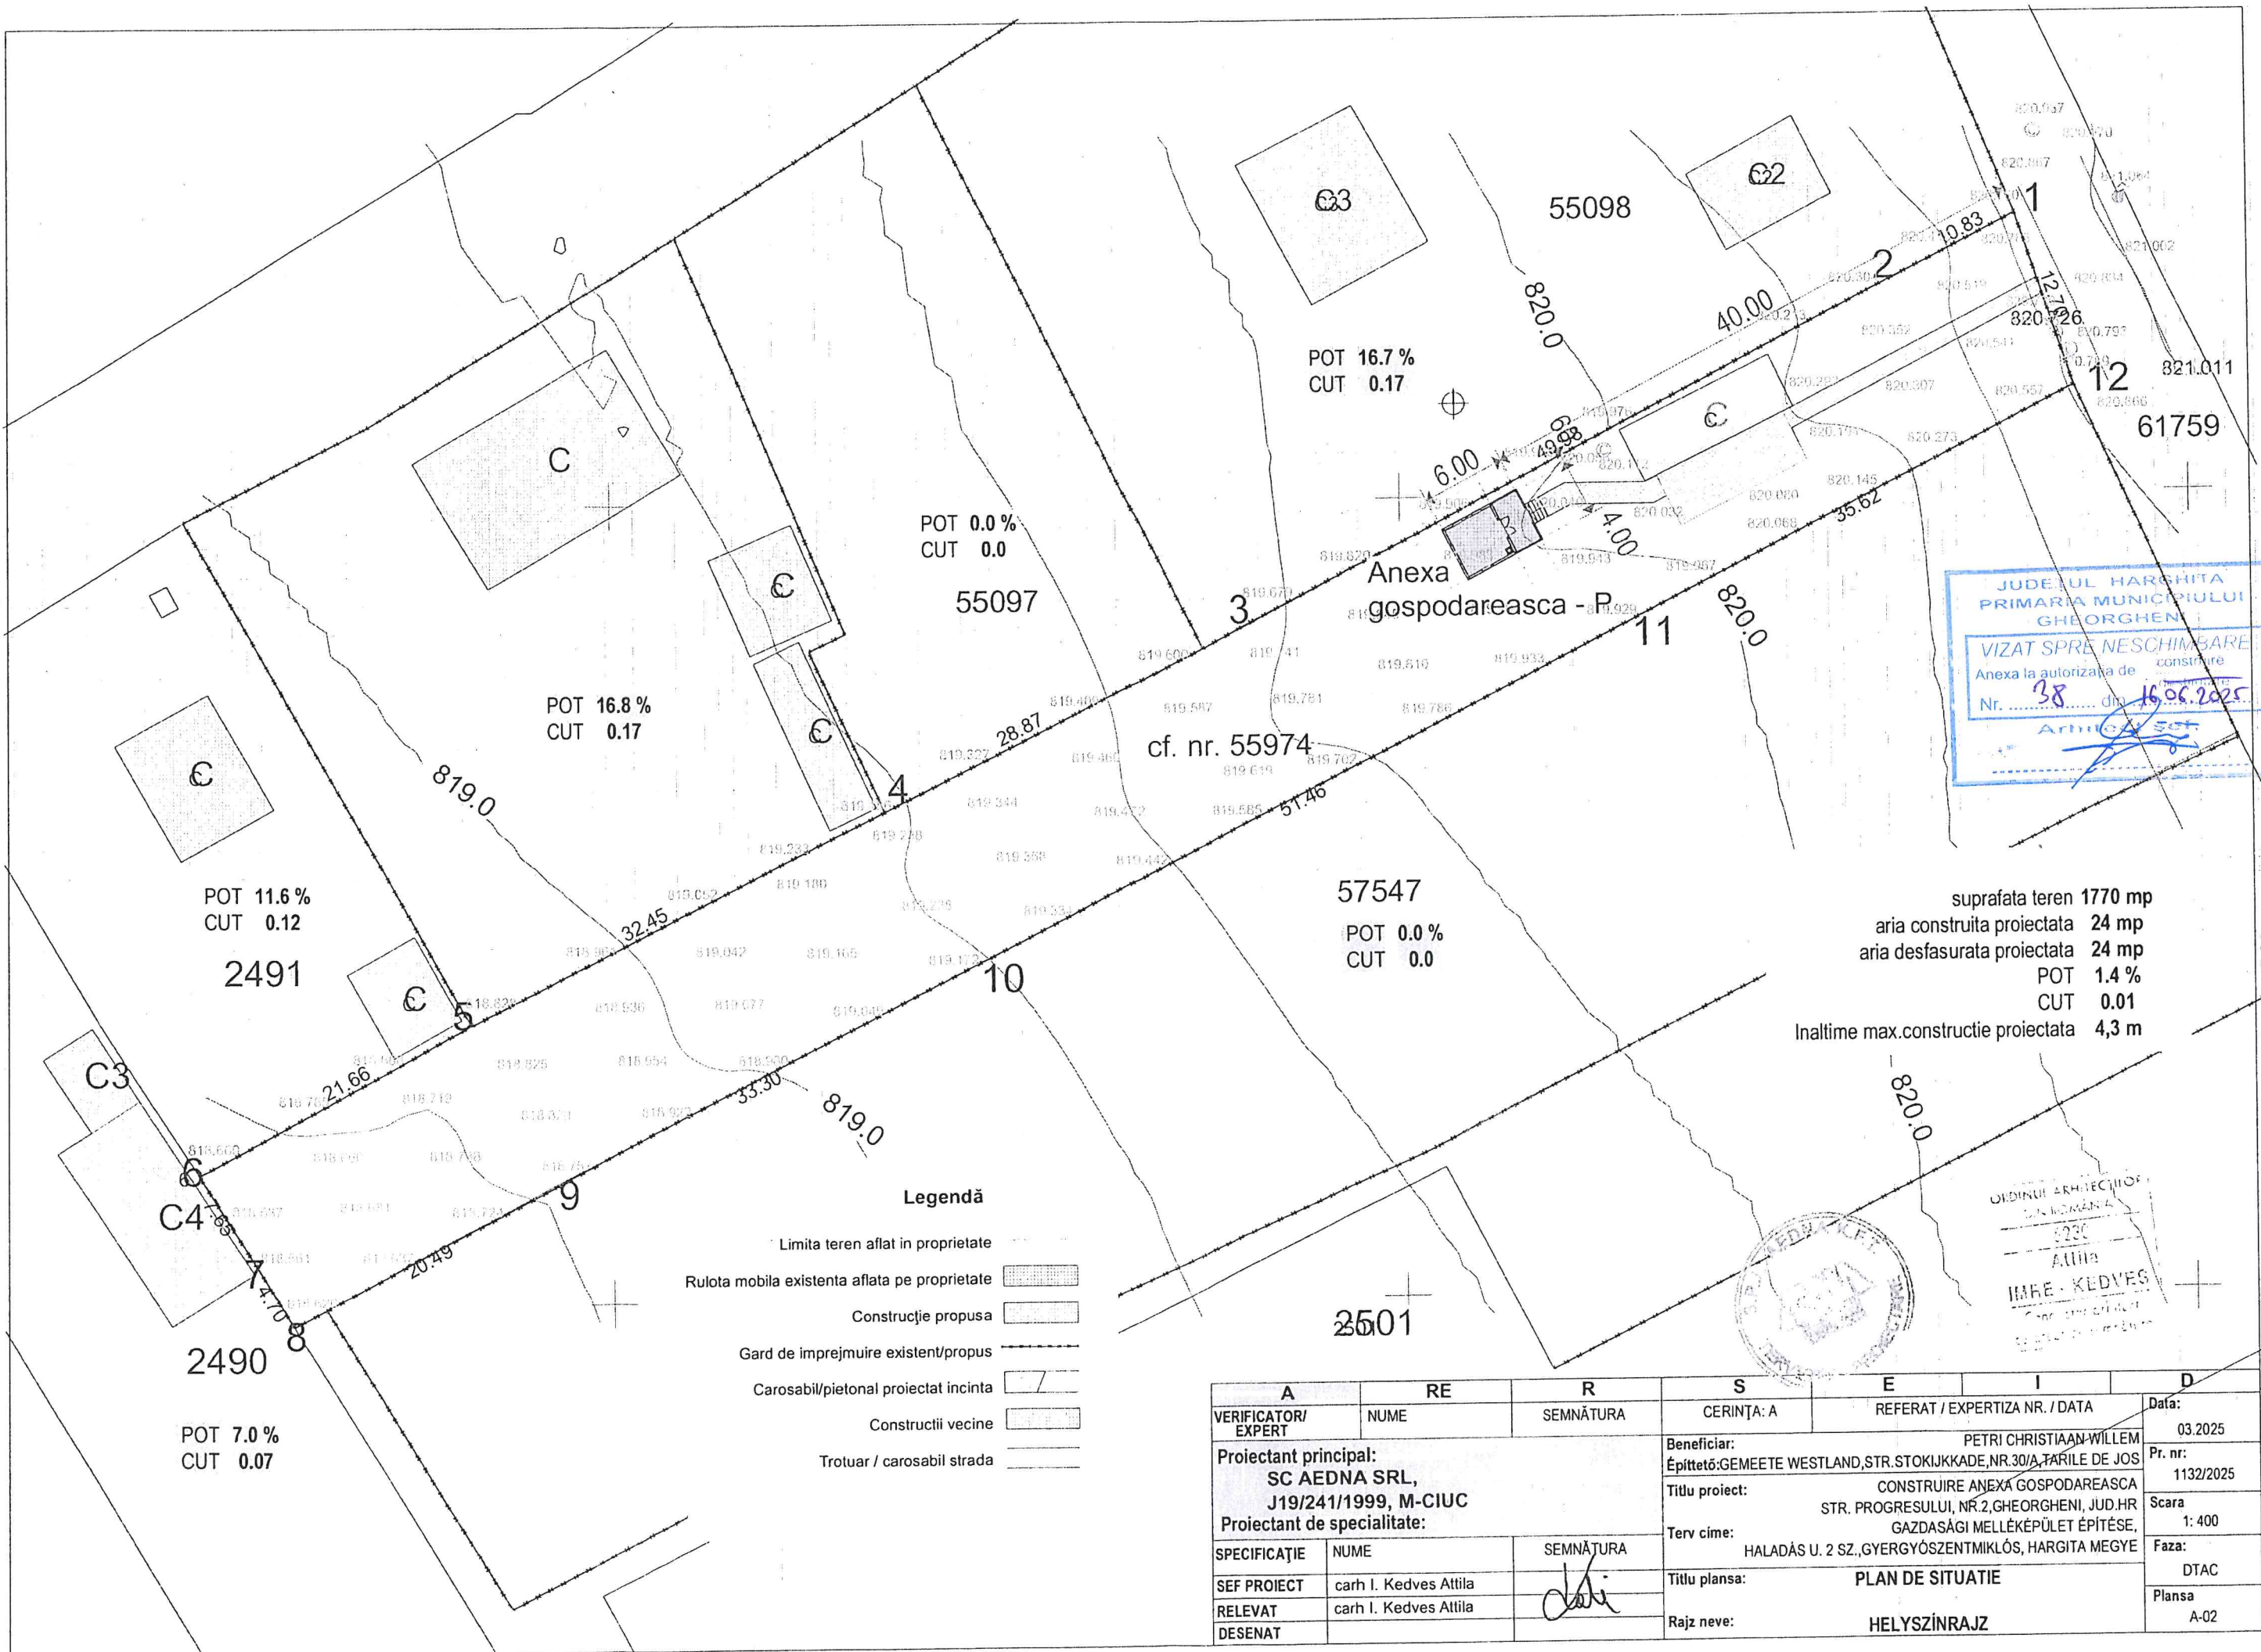


suprafata teren 1770 mp
aria construita proiectata 24 mp
aria desfasurata proiectata 24 mp
POT 1.4 %
CUT 0.01
Inaltime max.constructie proiectata 4,3 m



Legendă

- Limita teren aflat in proprietate
- Rulota mobila existenta aflata pe proprietate
- Construcție propusa
- Gard de imprejmuire existent/propus
- Carosabil/pietonal proiectat incinta
- Construcții vecine
- Trotuar / carosabil strada

A	RE	R	S	E	I	D
VERIFICATOR/ EXPERT	NUME	SEMNĂTURA	CERINȚA: A	REFERAT / EXPERTIZA NR. / DATA	Data:	
Proiectant principal: SC AEDNA SRL, J19/241/1999, M-CIUC			Beneficiar: Építető: GEMEETE WESTLAND, STR. STOKIJKKADE, NR.30/A, TÁRILE DE JOS	PETRI CHRISTIAAN WILLEM	03.2025	
Proiectant de specialitate:			Titlu proiect: CONSTRUIRE ANEXA GOSPODAREASCA STR. PROGRESULUI, NR.2, GHEORGHENI, JUD. HR	GAZDASÁGI MELLEKÉPÜLET ÉPÍTÉSE,	Pr. nr: 1132/2025	
SPECIFICAȚIE	NUME	SEMNĂTURA	Terv címe: HALADÁS U. 2 SZ., GYERGYÓSZENTMIKLÓS, HARGITA MEGYE		Scara 1: 400	
SEF PROIECT	carh I. Kedves Attila		Titlu plansa: PLAN DE SITUATIE		Faza: DTAC	
RELEVAT	carh I. Kedves Attila		Rajz neve: HELYSZÍNRAJZ		Plansa A-02	
DESENAT						

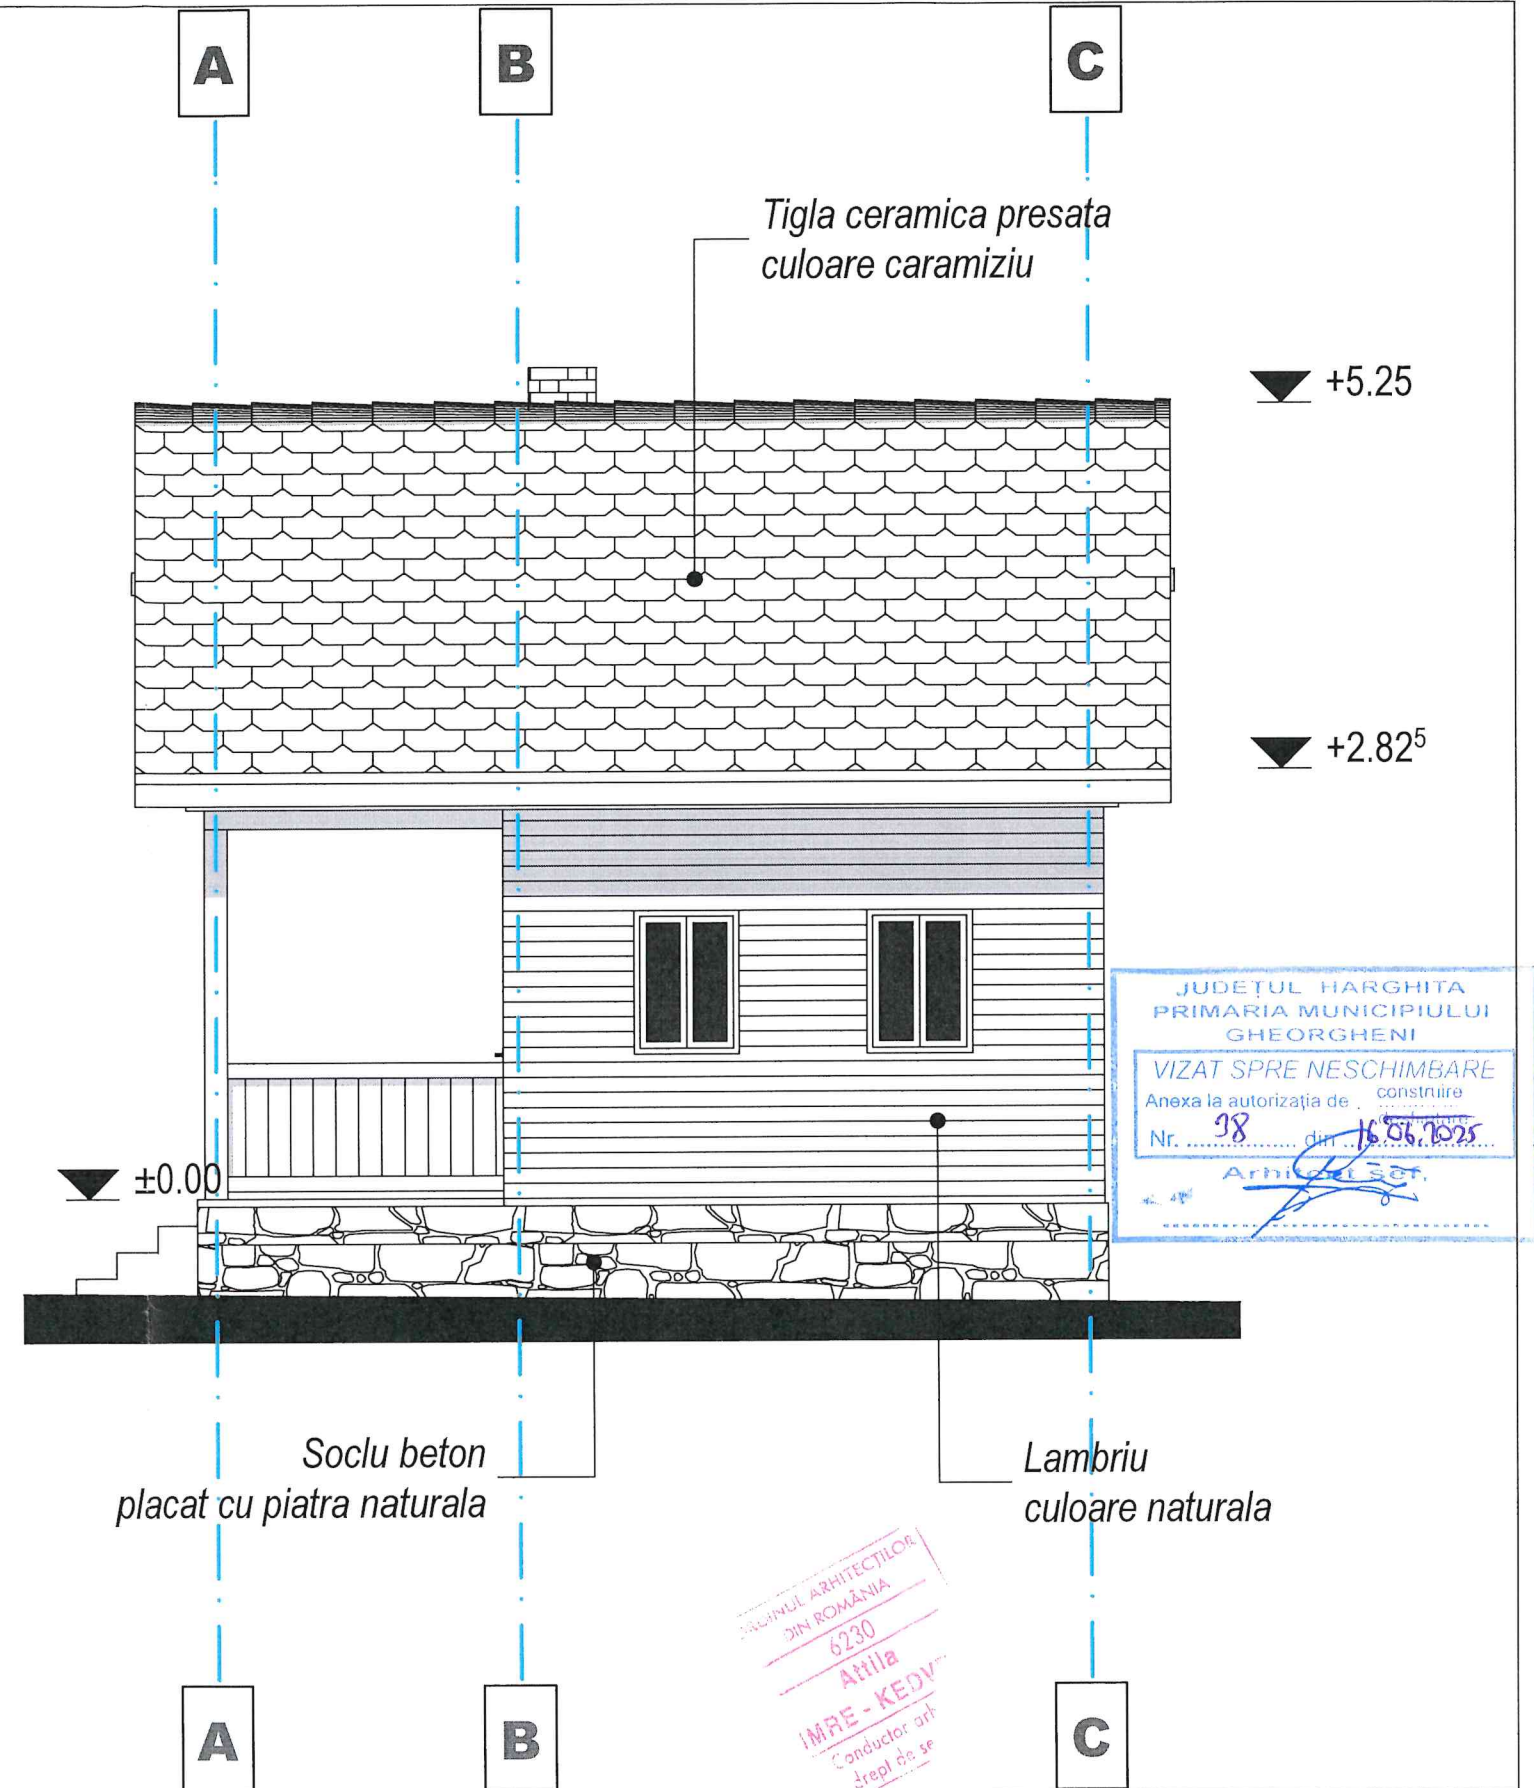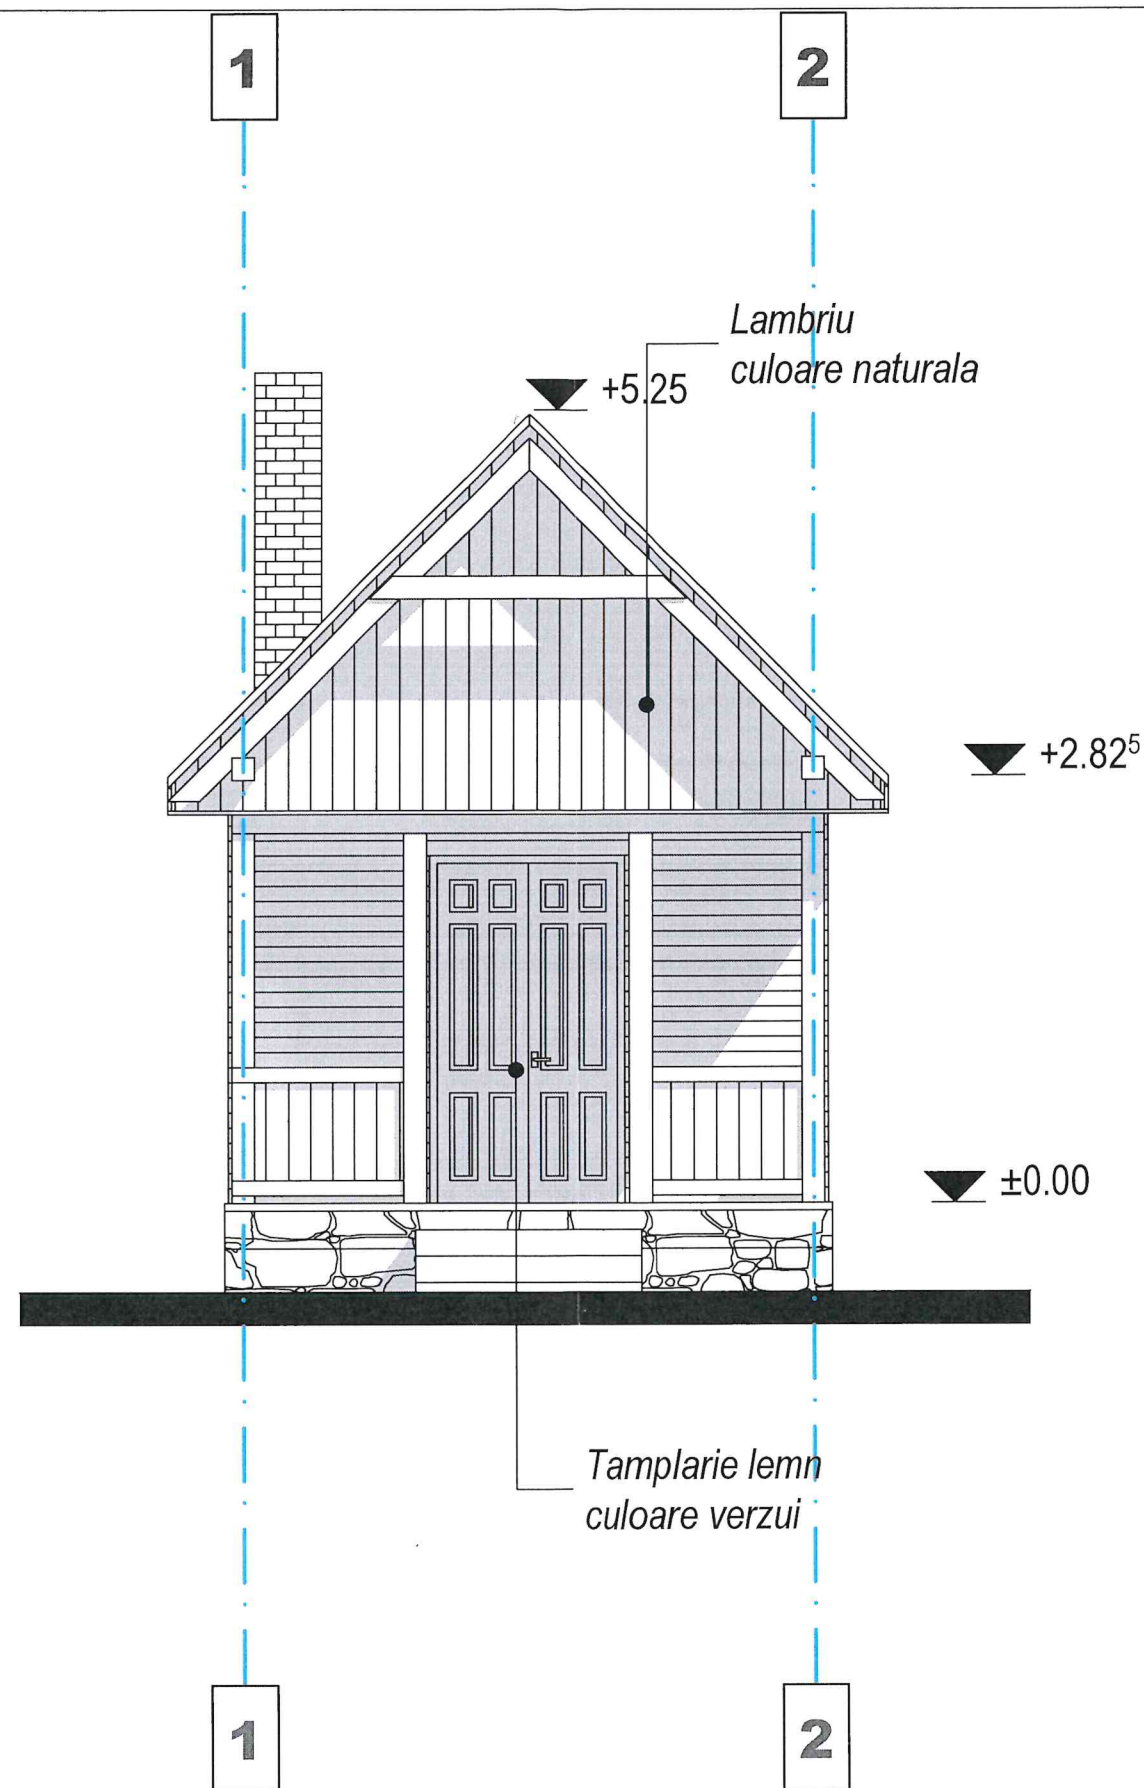

A	RE	R	S	E	I	D
VERIFICATOR/ EXPERT	NUME	SEMNAȚURA	CERINȚA: A	REFERAT / EXPERTIZA NR. / DATA		Data: 03.2025
Proiectant principal: SC AEDNA SRL, J19/241/1999, M-CIUC			Beneficiar: PETRI CHRISTIAAN WILLEM			Pr. nr: 1132/2025
Proiectant de specialitate:			Építető: GEMEETE WESTLAND, STR. STOKIJKKADE, NR. 30/A, TARILE DE JOS			Scara: 1: 50
SPECIFICAȚIE	NUME	SEMNAȚURA	Titlu proiect: CONSTRUIRE ANEXA GOSPODAREASCA STR. PROGRESULUI, NR. 2, GHEORGHENI, JUD. HR			Faza: DTAC
SEF PROIECT	carh I. Kedves Attila		Terv címe: HALADÁS U. 2 SZ., GYERGYÓSZENTMIKLÓS, HARGITA MEGYE			Plansa: A-06
RELEVAT	carh I. Kedves Attila		Titlu plansa: FATADA EST SI NORD			
DESENAT			Rajz neve: KELETI ÉS ÉSZAKI HOMLOKZAT			

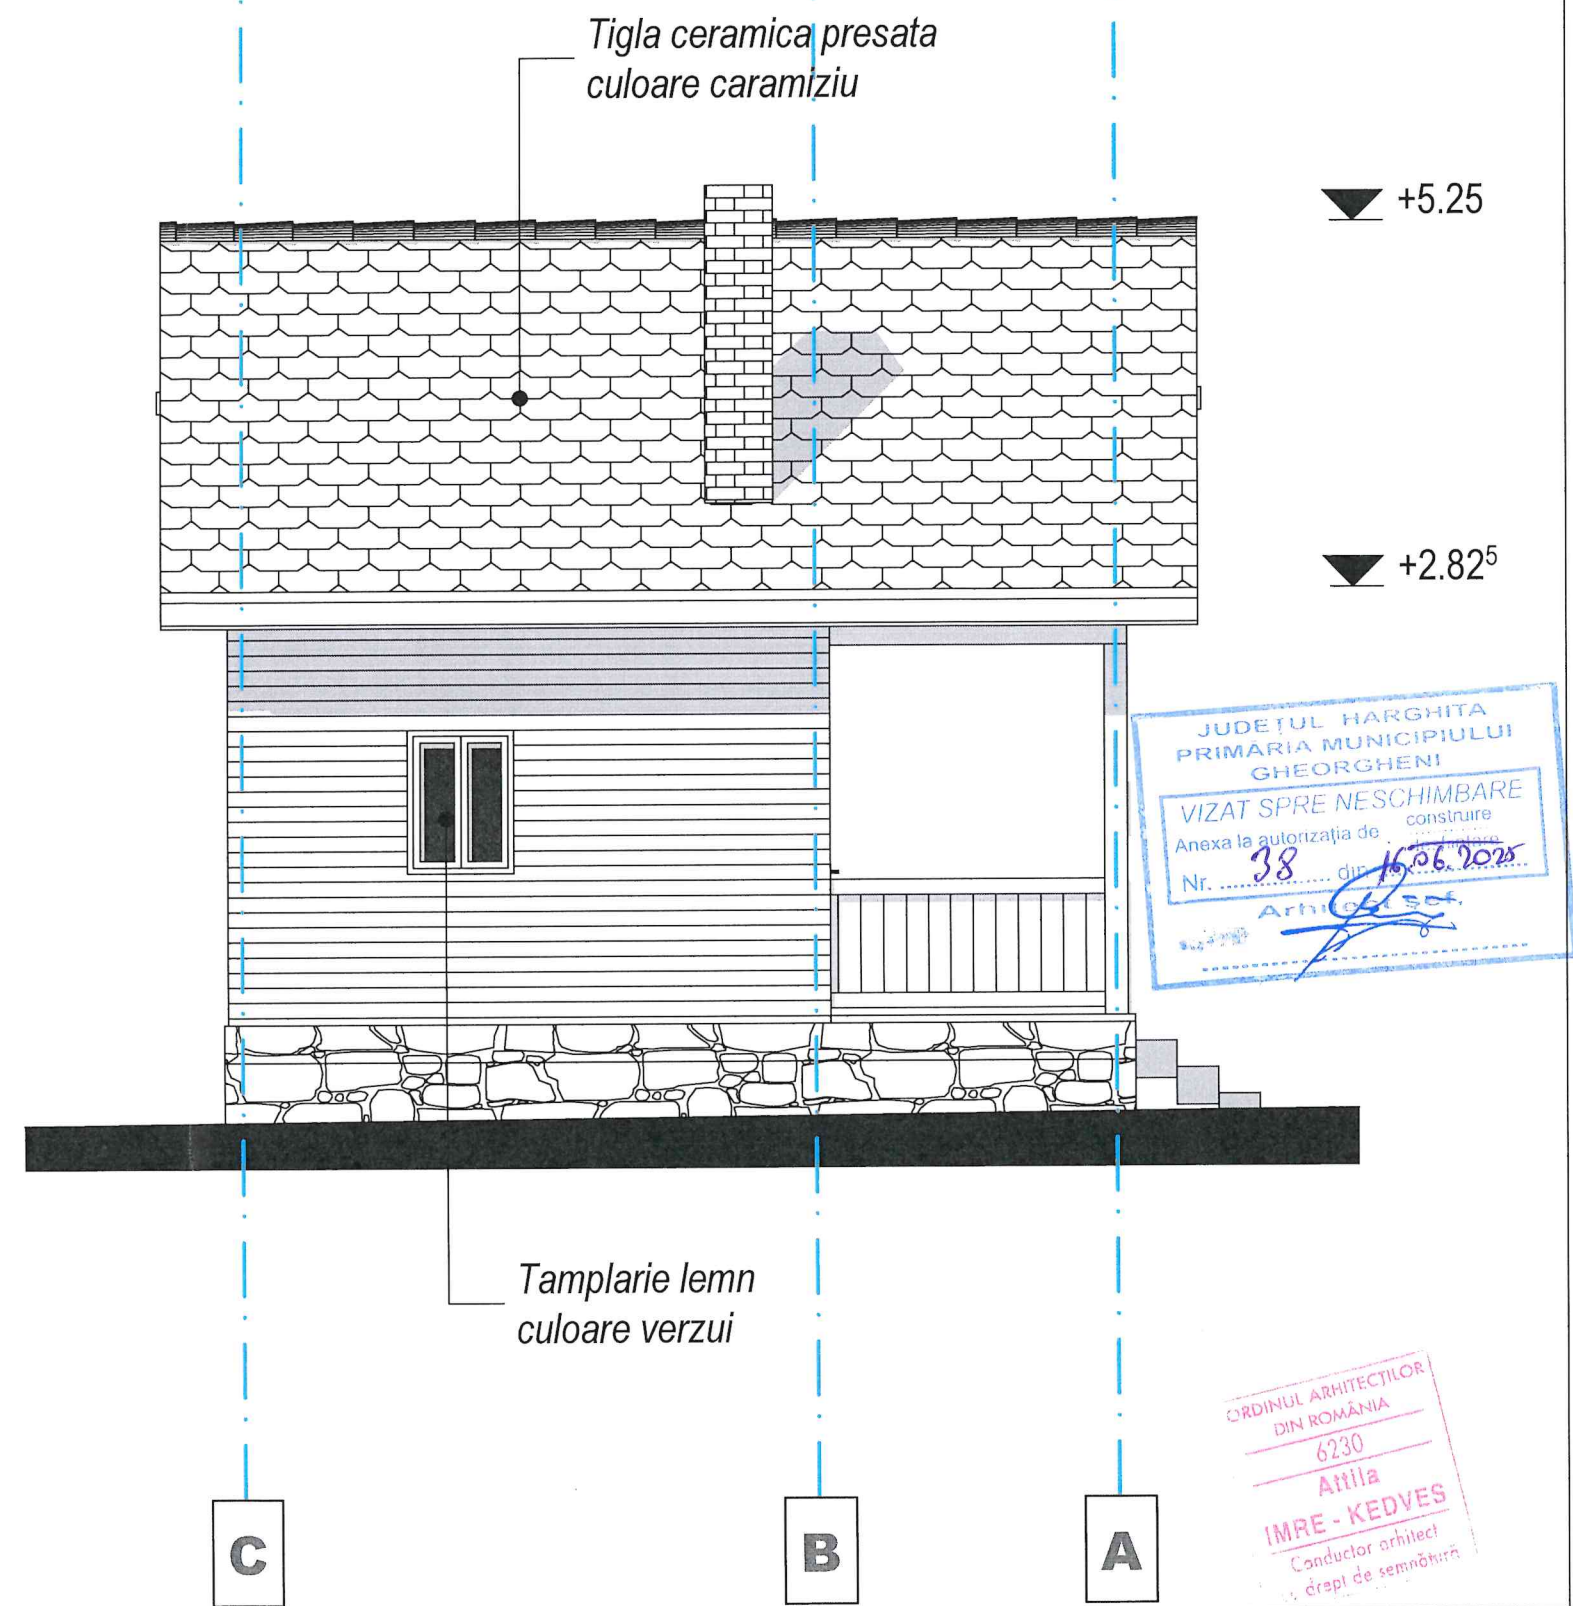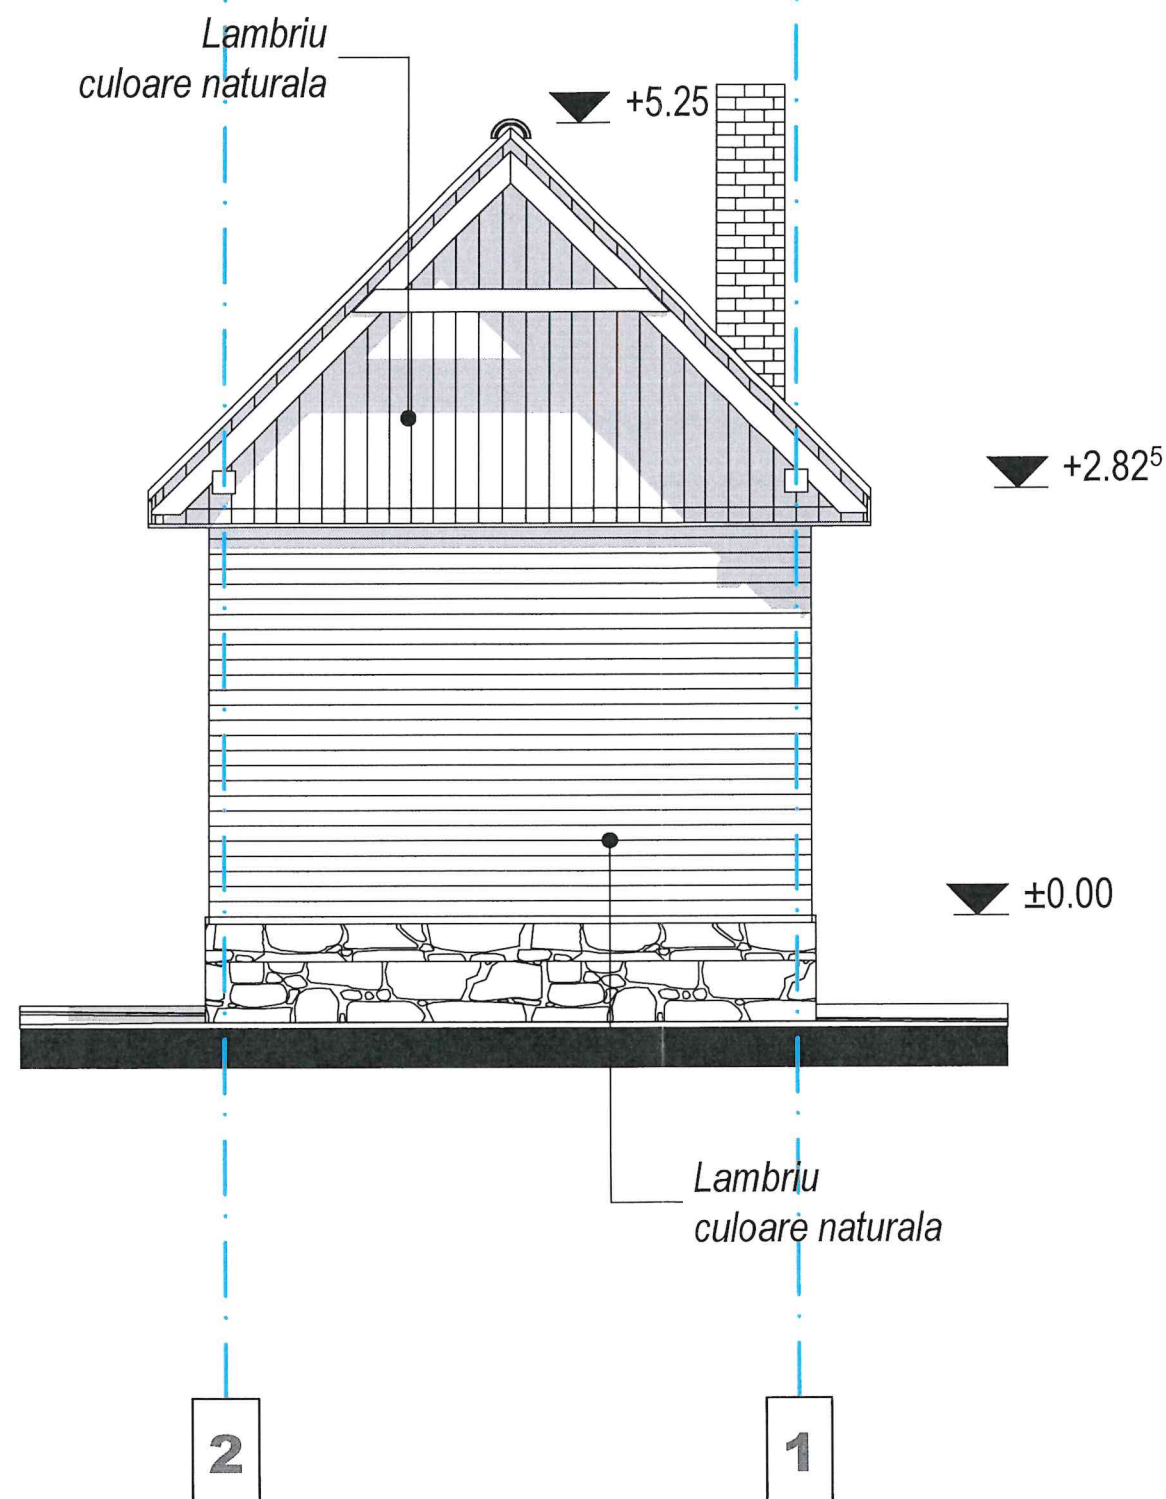

A	RE	R	S	E	I	D
VERIFICATOR/ EXPERT	NUME	SEMNĂTURA	CERINȚA: A	REFERAT / EXPERTIZA NR. / DATA		Data: 03.2025
Proiectant principal: SC AEDNA SRL, J19/241/1999, M-CIUC			Beneficiar: PETRI CHRISTIAAN WILLEM Építető: GEMEETE WESTLAND, STR. STOKIJKKADE, NR.30/A, TARILE DE JOS			Pr. nr: 1132/2025
Proiectant de specialitate:			Titlu proiect: CONSTRUIRE ANEXA GOSPODAREASCA STR. PROGRESULUI, NR.2, GHEORGHENI, JUD. HR			Scara 1: 50
SPECIFICAȚIE	NUME	SEMNĂTURA	Terv cime: HALADÁS U. 2 SZ., GYERGYÓSZENTMIKLÓS, HARGITA MEGYE			Faza: DTAC
SEF PROIECT	carh I. Kedves Attila		Titlu plansa: FATADA VEST SI SUD			Plansa A-07
RELEVAT	carh I. Kedves Attila		Rajz neve: NYUGATI ÉS DÉLI HOMLOKZAT			
DESENAT						