


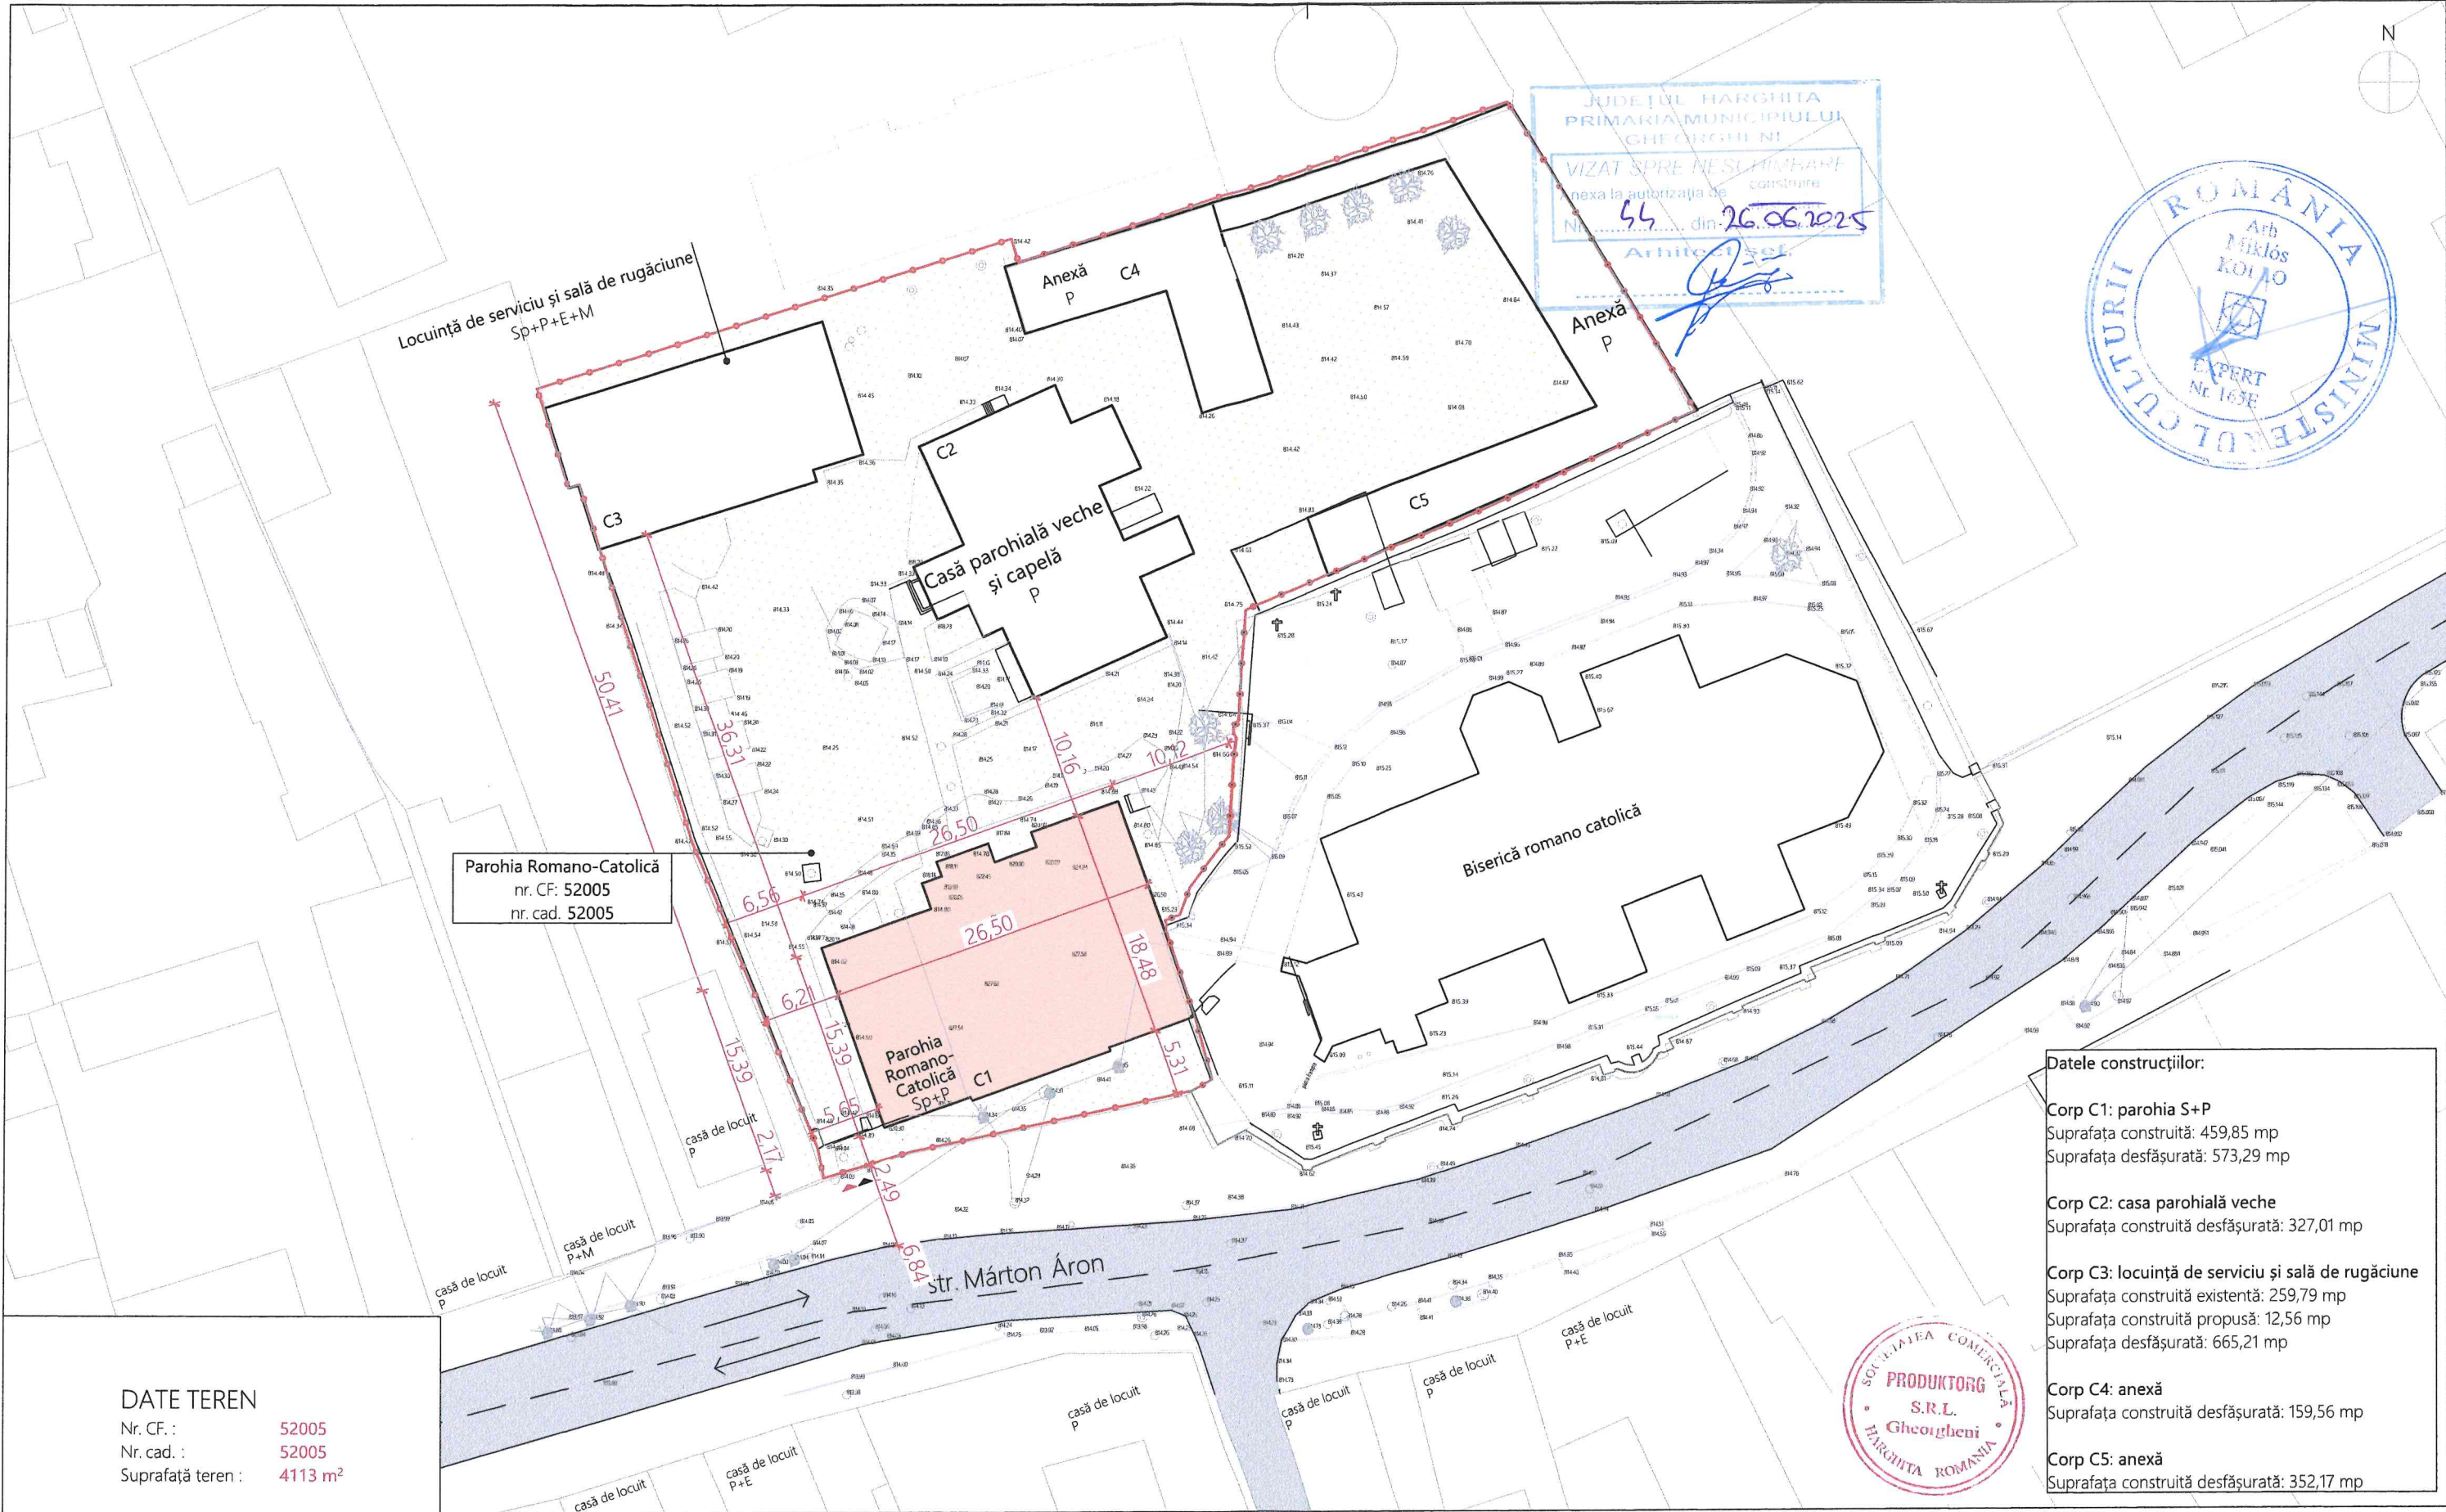

Datele construcțiilor:	
Corp C1: parohia S+P	
Suprafața construită: 459,85 mp	
Suprafața desfășurată: 573,29 mp	
Corp C2: casa parohială veche	
Suprafața construită desfășurată: 327,01 mp	
Corp C3: locuință de serviciu și sală de rugăciune	
Suprafața construită existentă: 259,79 mp	
Suprafața construită propusă: 12,56 mp	
Suprafața desfășurată: 665,21 mp	
Corp C4: anexă	
Suprafața construită desfășurată: 159,56 mp	
Corp C5: anexă	
Suprafața construită desfășurată: 352,17 mp	

DATE TEREN
Nr. CF. : 52005
Nr. cad. : 52005
Suprafață teren : 4113 m²

- LEGENDĂ
- Acces auto/pietonal
 - Teren studiat
 - Limita parcelă studiată
 - Drum
 - Terenuri
 - Construcții
 - Construcție existentă

	S _{construită}	S _{desfășurată}	POT	CUT
TOTAL EXISTENT	1558.38 m ²	2064.68 m ²	37,88%	0,50
DEMOLAT				
PROPUS	12.56 m ² (la clădire C3)			
TOTAL PROPUS	1570.94 m ²	2077.24 m ²	38,19%	0,50

ORDINUL ARHITECților DIN ROMÂNIA 8860 Árpád NAGY Arhitect cu drept de semnătură			Nagy Árpád TNA 8860 S.C. Produktorg S.R.L. CUI: 2973248, J19/1095/08.09.1992 RO 535500, str.Kossuth Lajos nr.5 tel. 0747 972 500 office@naarchitects.ro www.naarchitects.ro		Beneficiar: Parohia Romano-Catolică Rep.: Dávid György Titlul proiectului: Renovare exterioară, izolare termică, schimbare tâmplărie, schimbare învelitoare, vopsirea exterioară a imobilului, locuință de serviciu și sală de rugăciune (C3) precum schimbare acces de intrare și tâmplărie din partea interioară a casei parohiale (C1) Data: aprilie 2025 Titlul planșei: PLAN DE SITUAȚIE C1	Nr. pr. 07/2024 Faza DTAC+PTH Cat./Cl. imp. D/IV Scara 1:500 Format A3 Pl. nr. ARH.03
Șef.Proiect	Proiectat	Desenat				
arh. NAGY Árpád	arh. KISS Nándor arh. NAGY Árpád	arh. KISS Nándor				