


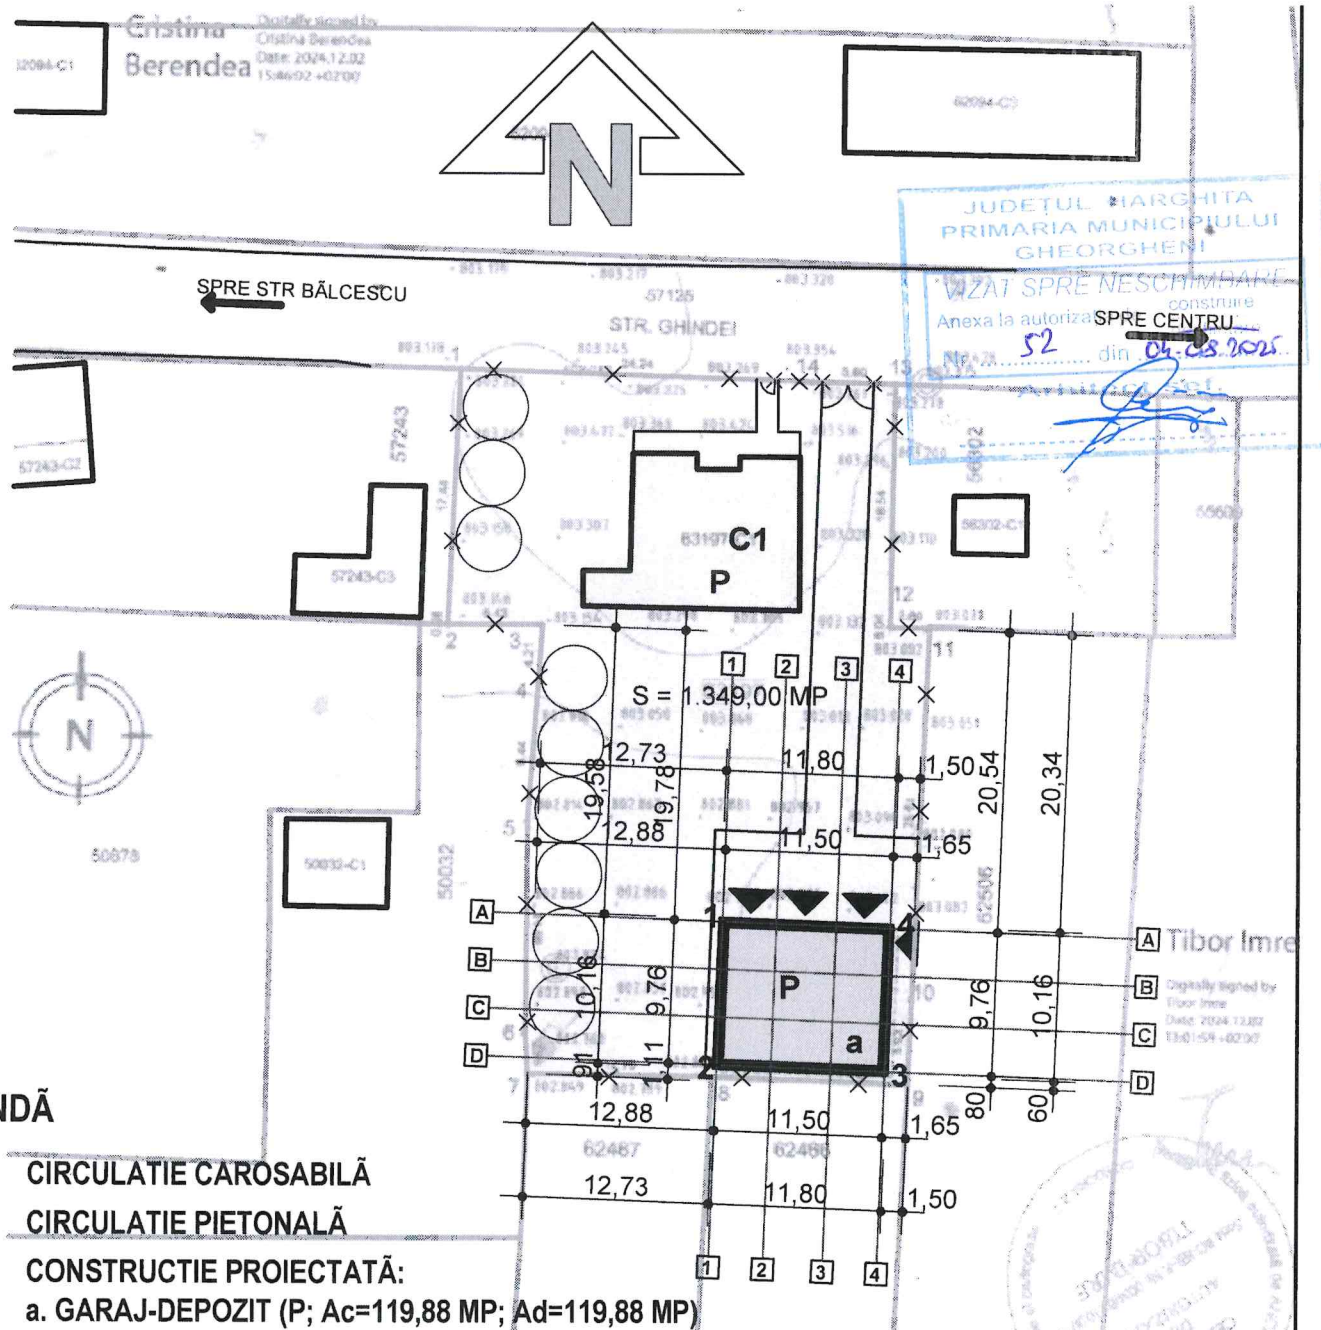

## LEGENDĂ



CIRCULATIE CAROSABILĂ

CIRCULATIE PIETONALĂ

CONSTRUCTIE PROIECTATĂ:

a. GARAJ-DEPOZIT (P; Ac=119,88 MP; Ad=119,88 MP)

CONSTRUCTIE EXISTENTĂ

b. CASĂ (P; Ac=125,00 MP; Ad=125,00 MP)

P REGIM DE ÎNĂLȚIME

S=1.349,0 SUPRAFAȚA TERENULUI

SPATII VERZI

ACCES ÎN CONSTRUCTIE

LIMITĂ DE PROPRIETATE

GARD DE ÎMPREJMUIRE

C.T.A. 1, 2, 3, 4 = - 20

Ac proi 119,88 MP

Ad proi 119,88 MP

Ac tot 244,88 MP

Ad tot 244,88 MP

POT 18,15 %

CUT 0,18


LATITUD. 46.727444

LONGIT. 25.589781



PROIECTANT GENERAL: P.F.A. TUDORAN VICTOR, NR. PROIECT: 13/2025

| VERIFICATOR /<br>EXPERT | NUME            | SEMĂNĂTURĂ | CERINȚĂ | REFERAT / EXPERTIZĂ                                                              | NR. / DATA          |
|-------------------------|-----------------|------------|---------|----------------------------------------------------------------------------------|---------------------|
|                         | ING. TUDORAN V. |            |         | BENEFICIAR:<br>CSIBI ERVIN JÁNOS SI BĂLINT ANITA<br>GHEORGHENI, BD. LACU ROSU 55 | PROIECT NR.<br>2156 |
| SPECIFICATIE            | NUME            | SEMĂNĂTURĂ | SCARA:  | TITLU PROIECT:                                                                   | FAZA:               |
| SEF PROIECT             | ING. TUDORAN V. |            | 1 : 500 | CONSTRUIRE GARAJ-DEPOZIT<br>GHEORGHENI, STR. GHINDEI 19/F                        | PTH                 |
| PROIECTAT               | ARH. GĂLL V. J. |            | DATA:   | TITLU PLANȘĂ:                                                                    | PLANȘA NR.          |
| DESENAT                 | ARH. GĂLL V. J. |            | 2025    | PLAN DE SITUAȚIE                                                                 | A01                 |

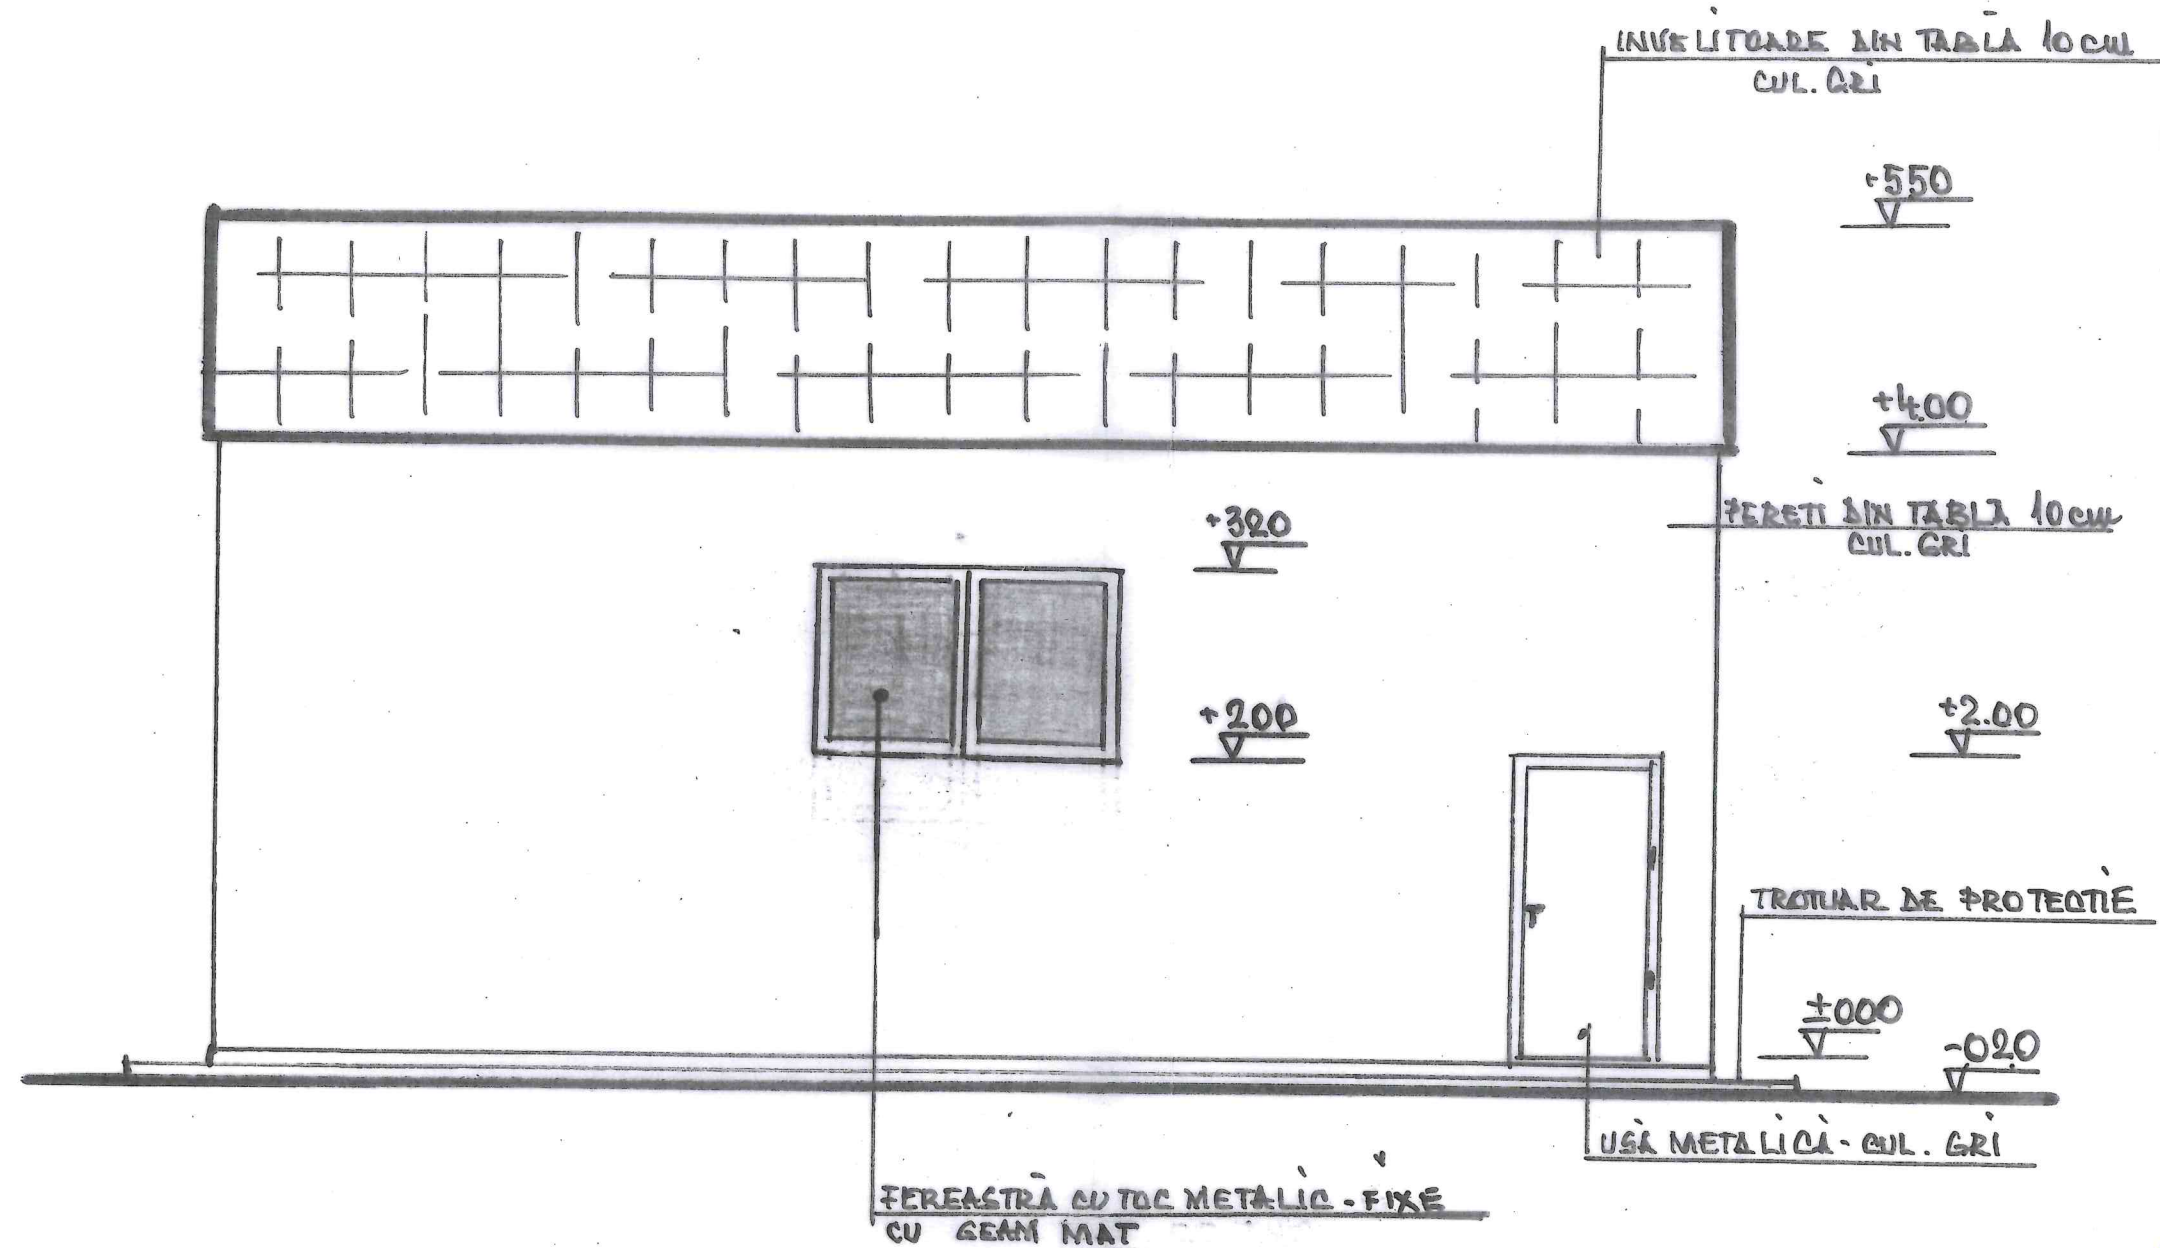

JUDEȚUL HARGHITA  
PRIMĂRIA MUNICIPIULUI  
GHEORGHIENI  
VIZAT SPRE NESCHIMBARE  
Anexa la autorizația de construire  
Nr. 52 din 05.08.2025  
Arhitect SGT.

ORDINUL ARHITECTILOR  
DIN ROMANIA  
2147  
Vilmos János  
GALL  
Arhitect  
cu drept de semnătură

PERSOANA FIZICĂ AUTORIZATĂ  
CUI:  
49557870  
TUDORAN  
VICTOR  
F19.97.2024  
CORBU, HARGHITA, ROMANIA

PROIECTANT GENERAL PFA TUDORAN VICTOR, PR. NR. 13/2025


| VERIFICAT/EXPERT  | NUME                                | SEMN. | CERINȚA       | REFERAT/EXPERTIZĂ NR./DATA                                                                                    | PR. NR.         |
|-------------------|-------------------------------------|-------|---------------|---|-----------------|
|                   | BIA GALL VILMOS JÁNOS<br>12/02/2024 |       |               | BENEFICIAR:<br>CSIBI ERVIN-JANOS și BALINT ANITA<br>MUN. GHEORGHIENI, STR. GHINDEI, NR. 19/F<br>JUD. HARGHITA |                 |
| SPECIFIC.         | NUME                                | SEMN. | SCARA:        | PROIECT: CONSTRUIRE GARAJ-DEPOZIT                                                                             | FAZA:           |
| ȘEF PROIECT       | ing. TUDORAN V                      |       | 1 : 50        |   | DTAC            |
| PROIECTAT DESENAT | arh. GALL VILMOS<br>ing. TUDORAN V  |       | DATA:<br>2024 | TITLU PLANȘĂ: FAȚADĂ LATERALĂ STÎNGA                                                                          | PL. NR.<br>A-12 |

JUDEȚUL HARGHITA  
PRIMĂRIA MUNICIPIULUI  
GHEORGHENI

VIZAT SPRE NESCHIMBARE  
Anexa la autorizația de construire

Nr. 52 din 05.08.2025

Arhitect

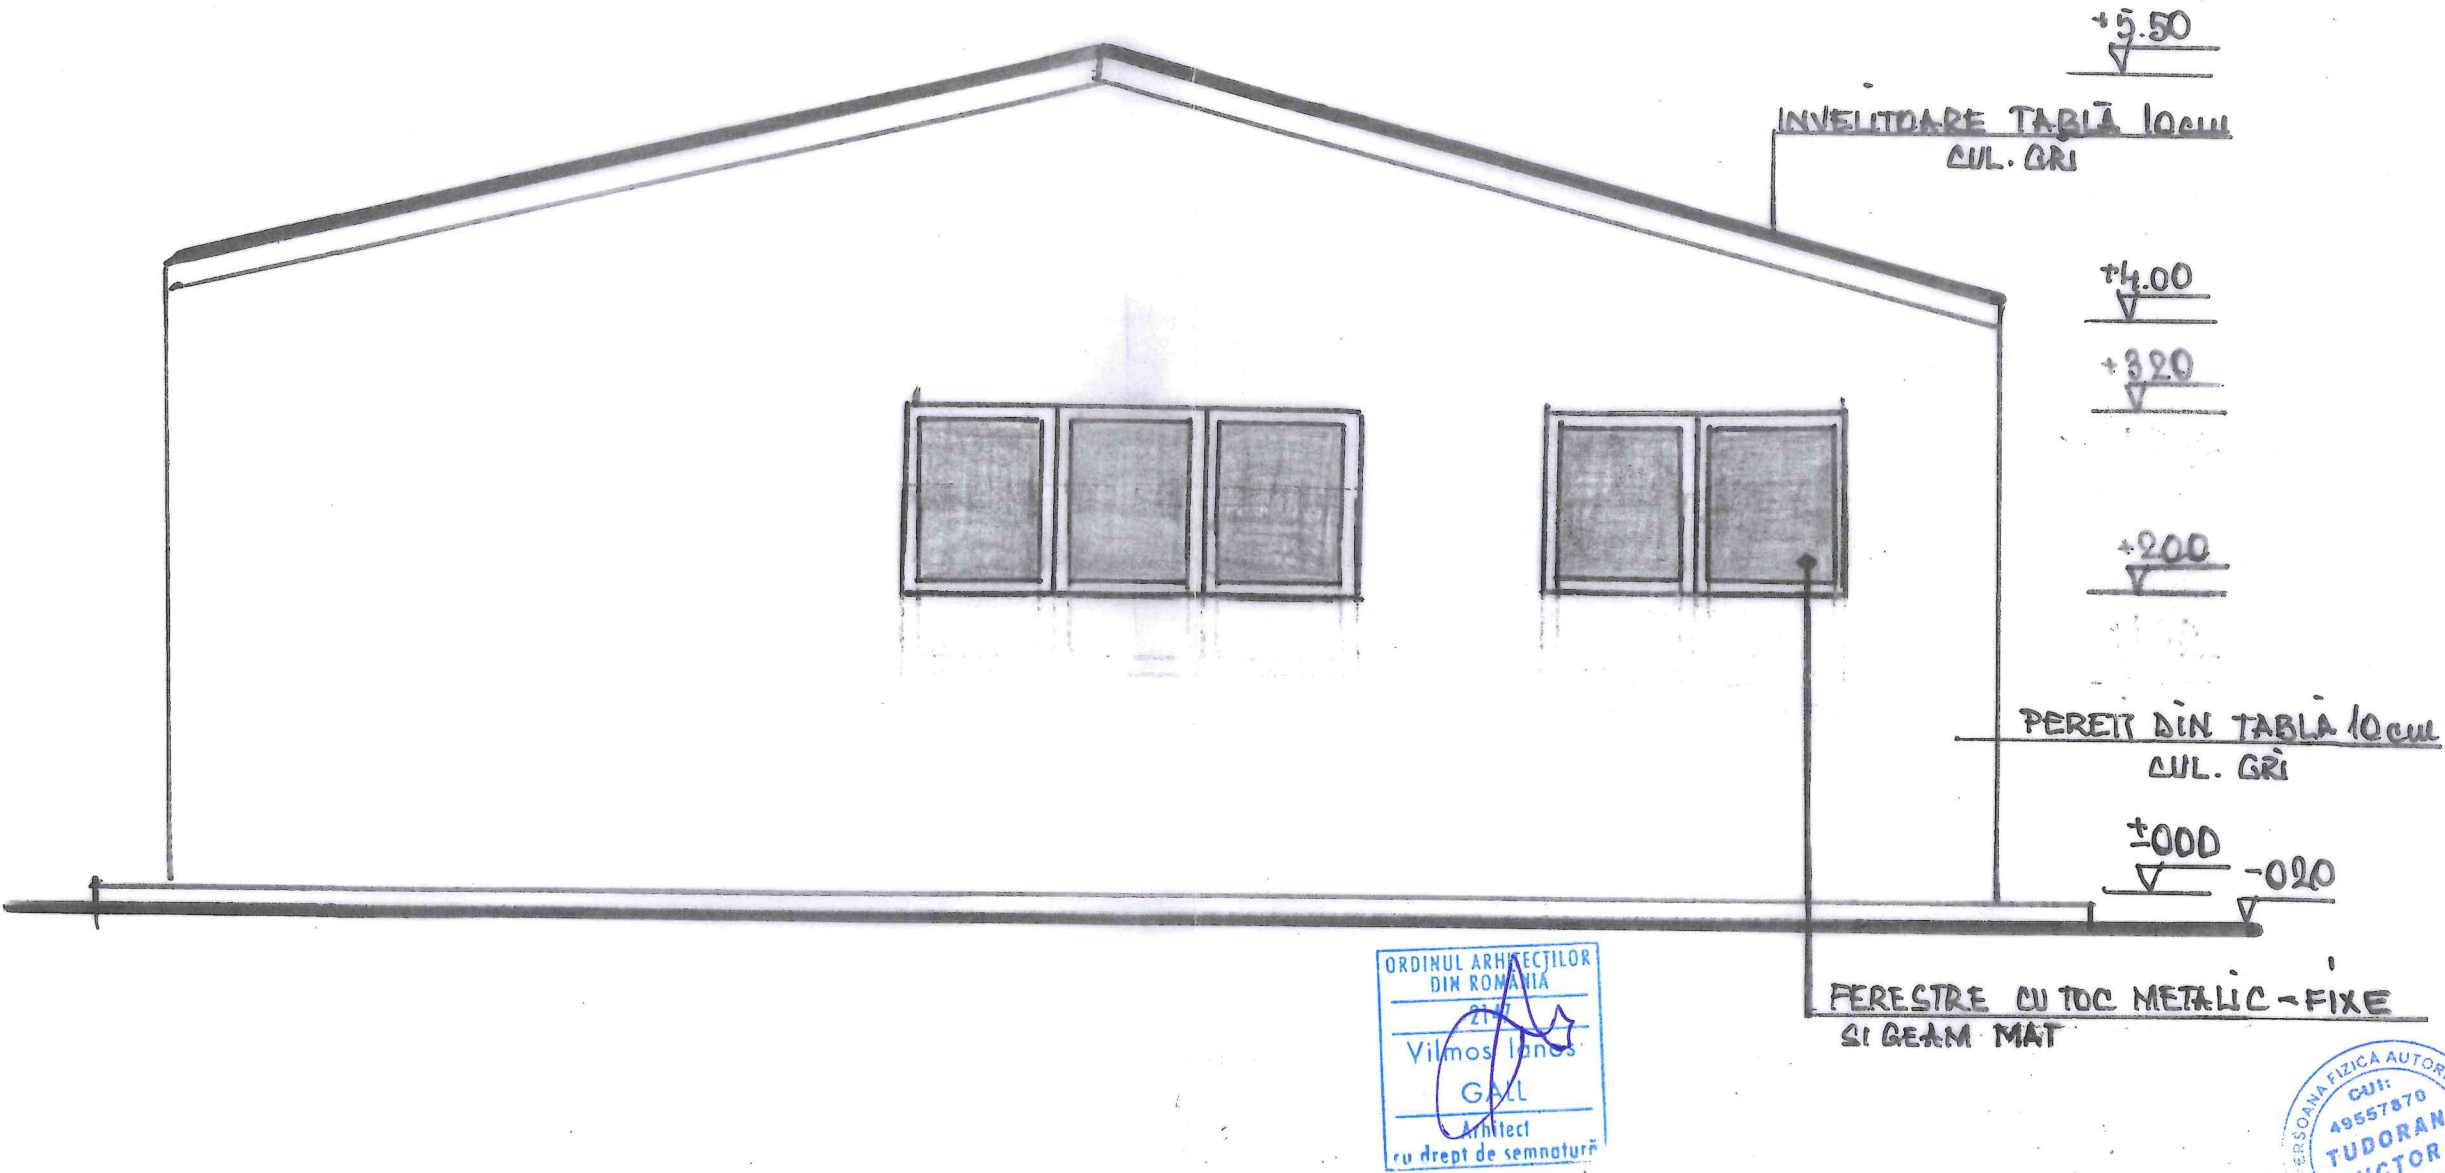

PROIECTANT GENERAL PFA TUDORAN VICTOR, PR. NR. 13/2025

| VERIFICAT/ EXPERT | NUME                               | SEMN. | CERINȚA       | REFERAT/ EXPERTIZĂ NR./ DATA                                                                                 | PR. NR.         |
|-------------------|------------------------------------|-------|---------------|---|-----------------|
|                   |                                    |       |               | BENEFICIAR:<br>CSIBI ERVIN-JANOS și BALINT ANITA<br>MUN. GHEORGHENI, STR. GHINDEI, NR. 19/F<br>JUD. HARGHITA |                 |
| SPECIFIC.         | NUME                               | SEMN. | SCARA:        | PROIECT: CONSTRUIRE GARAJ-DEPOZIT                                                                            | FAZA:           |
| ȘEF PROIECT       | ing. TUDORAN V                     |       | 1 : 50        |   | DTAC            |
| PROIECTAT DESENAT | arh. GALL VILMOS<br>ing. TUDORAN V |       | DATA:<br>2024 | TITLU PLANȘĂ: FAȚADĂ POSTERIOARĂ                                                                             | PL. NR.<br>A-11 |