



ROMÂNIA
JUDEȚUL HARGHITA
MUNICIPIUL GHEORGHENI
CONSILIUL LOCAL



HOTĂRÂREA nr.46/2026

privind aprobarea documentațiilor tehnico-economice modificate – faza SF, a indicatorilor tehnico-economici, aferente obiectivelor de investiții, componentele proiectului cu denumirea: „Reabilitare străzi în Municipiul Gheorgheni – str. Fabrica veche tr. II”

Consiliul Local al Municipiului Gheorgheni,

în ședința ordinară din data de 19 martie 2026,

Având în vedere:

- Referatul de aprobare nr.3699/2026 al primarului municipiului Gheorgheni,
- Raportul de specialitate nr.3705/2026 al Serviciului achiziții publice, investiții, programe și proiecte din cadrul aparatului de specialitate al primarului municipiului Gheorgheni;
- H.C.L. nr.21/2026 privind aprobarea documentațiilor tehnico-economice – faza SF, a indicatorilor tehnico-economici, aferente obiectivelor de investiții, componentele proiectului cu denumirea: „Reabilitare străzi în Municipiul Gheorgheni – str. Fabrica veche tr.II”;
- Bugetul de venituri și cheltuieli al Municipiului Gheorgheni pe anul 2025 și estimări pentru anii 2026–2028, aprobat prin H.C.L. nr.62/2025, cu modificările și completările ulterioare;
- Obiectivul de investiție „Reabilitare străzi în Municipiul Gheorgheni – str. Fabrica veche tr.II”
- Documentația tehnico-economică realizată de către proiectant S.C. RBRS Planning & Consulting SRL din comuna Lăzarea, județul Harghita, pentru investiția „Reabilitare străzi în Municipiul Gheorgheni – str. Fabrica veche tr.II”;
- H.C.L. nr.137/2018, privind aprobarea Planului Urbanistic General al Municipiului Gheorgheni și a Regulamentului Local de Urbanism aferent

Văzând avizele comisiilor de specialitate constituite din cadrul Consiliului Local al Municipiului Gheorgheni:

- *Comisia pentru prognoză și programe de dezvoltare economică, buget, finanțe, administrarea domeniului public și privat al municipiului și turism,*
- *Comisia pentru amenajarea teritoriului, urbanism, protecția mediului, și agricultură,*

În conformitate cu prevederile:

- art.129 alin. (2) lit.b), alin. (4) lit.d) din Codul administrativ, aprobat prin O.U.G. nr.57/2019 , cu modificările și completările ulterioare;
- art.44, alin. (1) din Legea nr. 273/2006, privind finanțele publice locale, cu modificările și completările ulterioare;
- art.9, art.10, alin. (4) din H.G. nr.907/2016 privind etapele de elaborare și conținutul-cadru al documentațiilor tehnico-economice aferente obiectivelor/proiectelor de investiții finanțate din fonduri publice, cu modificările și completările ulterioare,
- Normelor metodologice pentru punerea în aplicare a prevederilor Ordonanței de urgență a Guvernului nr. 95/2021 pentru aprobarea Programului național de investiții "Anghel Saligny", pentru categoriile de investiții prevăzute la art. 4 alin. (1) lit. a)-d) din Ordonanța de urgență a Guvernului nr. 95/2021 – aprobate prin Ordinul M.D.L.P.A. nr.1333/2021, cu modificările ulterioare;

- O.U.G. nr. 95/2021 pentru aprobarea Programului național de investiții "Anghel Saligny", cu modificările și completările ulterioare,
 - art.8 alin. (1), 19 alin. (1) și (2), art.22, art.25, art.54 alin. (1) din O.G. 43/1997 privind regimul drumurilor, republicată, cu modificările ulterioare,
- Ținând cont de prevederile art.59, art.61 – art.62 din Legea nr.24/2000 privind normele de tehnică legislativă pentru elaborarea actelor normative, republicată (r2), cu modificările și completările ulterioare,
În temeiul prevederilor art.139, alin.(3), lit.e), coroborat cu art.196, alin.(1), lit.a) din Codul administrativ, aprobat prin O.U.G. nr.57/2019 , cu modificările și completările ulterioare;

H O T Ă R Ă Ș T E:

ART.I – (1) Se aprobă documentațiile tehnico-economice modificate – faza SF, a indicatorilor tehnico-economici, aferente obiectivelor de investiții, componentele proiectului cu denumirea: „Reabilitare străzi în Municipiul Gheorgheni – str. Fabrica veche tr.II”.

(2) Planșele nr.1 și 2 din Anexa la Hotărârea Consiliului Local al Municipiului Gheorgheni nr.21/16.02.2026, privind aprobarea documentațiilor tehnico-economice – faza SF, a indicatorilor tehnico-economici, aferente obiectivelor de investiții, componentele proiectului cu denumirea: „Reabilitare străzi în Municipiul Gheorgheni – str. Fabrica veche tr.II”, se modifică și se înlocuiesc conform Anexei la prezenta hotărâre.

ART.II – Cu aducerea la îndeplinire a prevederilor prezentei hotărâri se încredințează primarul Municipiului Gheorgheni.

ART.III – (1) Prezenta hotărâre se comunică prin intermediul secretarului general al Municipiului Gheorgheni:

- a) Prefectului județului Harghita;
- b) Primarului Municipiului Gheorgheni;
- c) Serviciului achiziții publice, investiții, programe și proiecte, respectiv Direcției economice din cadrul aparatului de specialitate al primarului municipiului Gheorgheni

(2) Prezenta hotărâre se aduce la cunoștință publică prin afișare la sediul Municipiului Gheorgheni, în spațiul accesibil publicului, precum și pe pagina de internet www.gheorgheni.ro

Gheorgheni, la data de 19 martie 2026


PREȘEDINTE DE ȘEDINȚĂ

Portik Zqlán

CONTRASEMNEAZĂ PENTRU LEGALITATE
SECRETARUL GENERAL AL MUNICIPIULUI

Selyem-Hideg Norbert-Vencel

ANEXA
la HCL- 46 / 2026

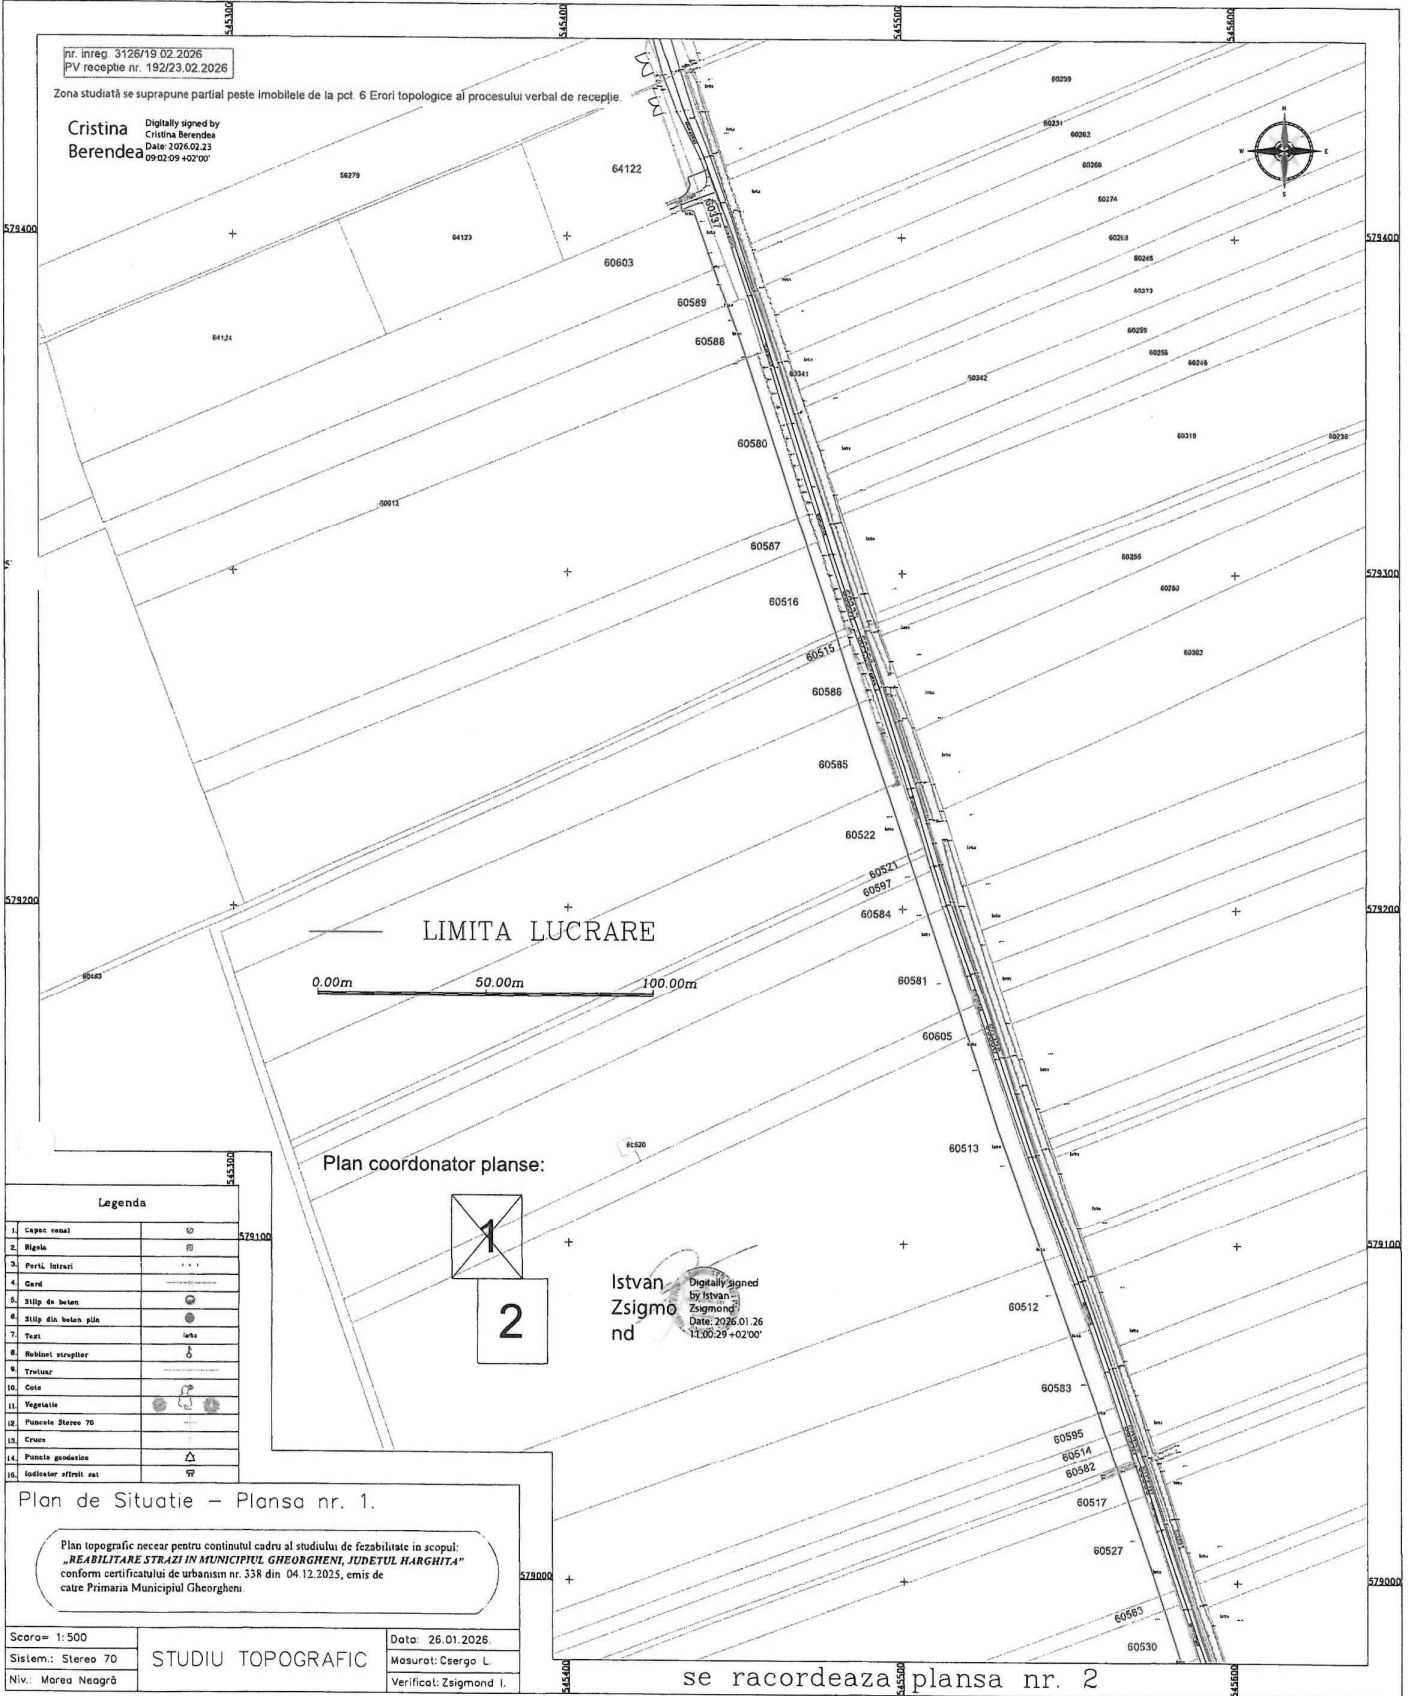

nr. inreg 3126/19.02.2026
PV receptie nr. 192/23.02.2026

Zona studiată se suprapune parțial peste imobilele de la pct. 6 Erori topologice al procesului verbal de recepție.

Cristina Berendea
Digitally signed by Cristina Berendea
Date: 2026.02.23 09:02:09 +02'00'

LIMITA LUCRARE

0.00m 50.00m 100.00m

Plan coordonator planse:



Istvan Zsigmond
Digitally signed by Istvan Zsigmond
Date: 2026.01.26 11:00:29 +02'00'

Legenda	
1	Ceapă ceată
2	Wipsh
3	Perți, intrazi
4	Card
5	Stilp de beton
6	Stilp din beton plin
7	Taxt
8	Bobocii scurțier
9	Trotuar
10	Cole
11	Yegralin
12	Plumbie Staree 70
13	Cruce
14	Puncte geodetice
15	Indicatore strazii noi

Plan de Situatție - Plansa nr. 1.
Plan topografic necesar pentru continuul cadru al studiului de fezabilitate în scopul:
„REABILITARE STRAZI ÎN MUNICIPIUL GHEORGHENI, JUDEȚUL HARGHITA”
conform certificatului de urbanism nr. 338 din 04.12.2025, emis de
caută Primăria Municipal Gheorgheni.

Scara= 1:500	STUDIUL TOPOGRAFIC	Data: 26.01.2026
Sistem: Stereo 70		Masurat: Csargo L
Niv.: Marea Neagră		Verificat: Zsigmond I.

se racordeaza plansa nr. 2

se racordeaza planşa nr. 1

nr. inreg 3126/19.02.2026
PV receptie nr. 192/23.02.2026

Zona studiată se suprapune parțial peste imobilele de la pct. 6 Erori topologice al procesului verbal de recepție.

Cristina Berendea
Digitally signed by
Cristina Berendea
Date: 2026.01.26
09:10:43 +02'00'



Plan coordonator planşe:



LIMITA LUCRARE

0.00m 50.00m 100.00m

Legenda

1. Capac canal	
2. Rigole	
3. Porti, balcoai	
4. Gard	
5. Stulp de beton	
6. Stulp din beton puzi	
7. Text	
8. Rablăni atropici	
9. Trecur	
10. Cota	
11. Vegetatie	
12. Panzele Stereo 70	
13. Cruce	
14. Puncte geodestice	
15. Iordnele afişate ast	

Istvan Zsigmond
Digitally signed by Istvan Zsigmond
Date: 2026.01.26
11:00:46 +02'00'

Plan de Situatie – Planşa nr. 2.

Plan topografic necesar pentru continutul cadrului studiului de fezabilitate in scopul:
„REABILITARE STRAZI IN MUNICIPIUL GHEORGHENI, JUDETUL HARGHITA”
conform certificatului de urbanism nr. 338 din 04.12.2025, emis de catre Primaria Municipiului Gheorgheni.

Scara= 1:500	Date: 26.01.2026.
Sistem: Stereo 70	Masurat: Csargo L.
Niv.: Marea Neagră	Verificat: Zsigmond I.

STUDIU TOPOGRAFIC