

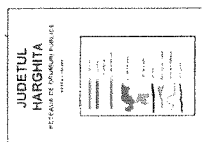


JUDETUL HARGHITA HARGHITA COUNTY

Scale Scara 1:500,000

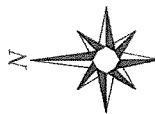

ROMÂNIA

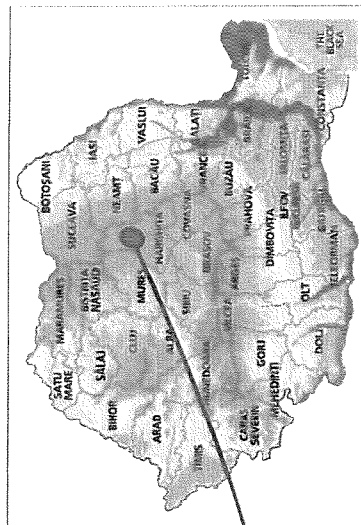


LEGEND

PROPOSED ROAD
DRUM PROPU



Verificatori Proiect	Nume	Semnatura	Cerinta	Referat /Experiza nr. / Data
PLANING OFFICE SOCIETATE CU CAPITAL INTEGRAL PRIVAT CUII 7078381 LOC. GHEORGHENI, str. AGRICULTURII nr. 20	SG PLANNING SRL			Beneficiar: MUNICIPIUL GHEORGHENI
Specificatie	Nume	Semnatura		Proiect nr. 1014
Set. proiect	ing. Baso Istvan			Scara: 1:500,000
Desenat	ing. Baso Istvan			Itiu bonor. PLAN DE INCADRARE
				Data: 12.2021

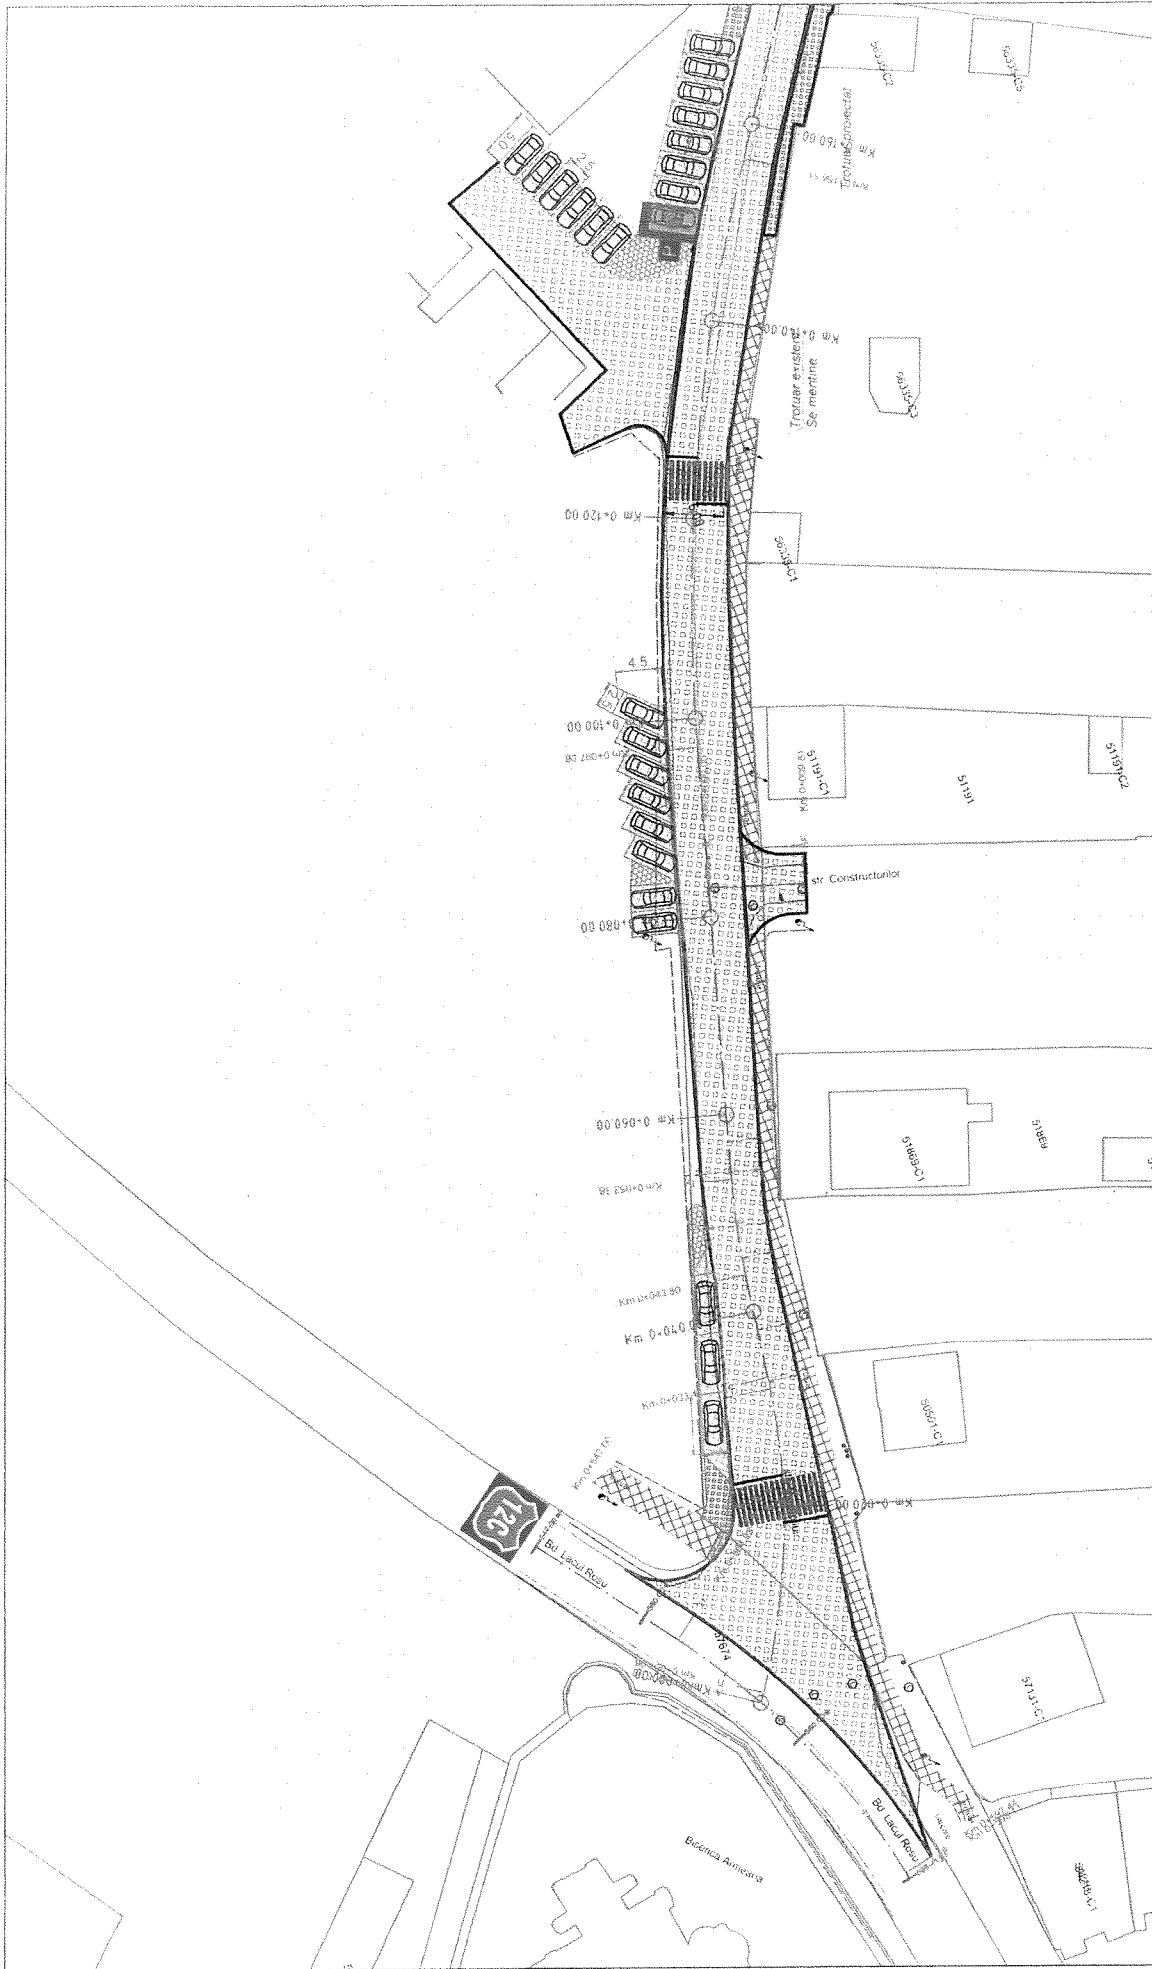

LEGENDA

- Suprafata carosabil asfalt
- Suprafata carosabil piatra cubica
- Trotuar placi vibropreslate
- Trotuar nou piatra cubica
- Trotuar vechi se mentine
- Zona verde
- Zona parcare
- Rigola acoustica
- Rigola acoperita
- Reparatii podet
- Podet tubular




Verificatori Proiect	Nume	Semnatura	Cerinta	Referat /Expertiza nr. / Data
Specificatie	Nume	Semnatura	Scara:	Den. proiect:
Sef proiect	ing. Basa Istvan		H1:500	Reabilitarea strada Cimitirului si strada Ghindei.
Proiectat	ing. Basa Istvan		Data:	Titlu planse:
Desenat	ing. Basa Istvan		12.2021	PLAN DE SITUATIE

Proiect nr.
104

Faza:
D.A.L.

Plansa
E-1.1

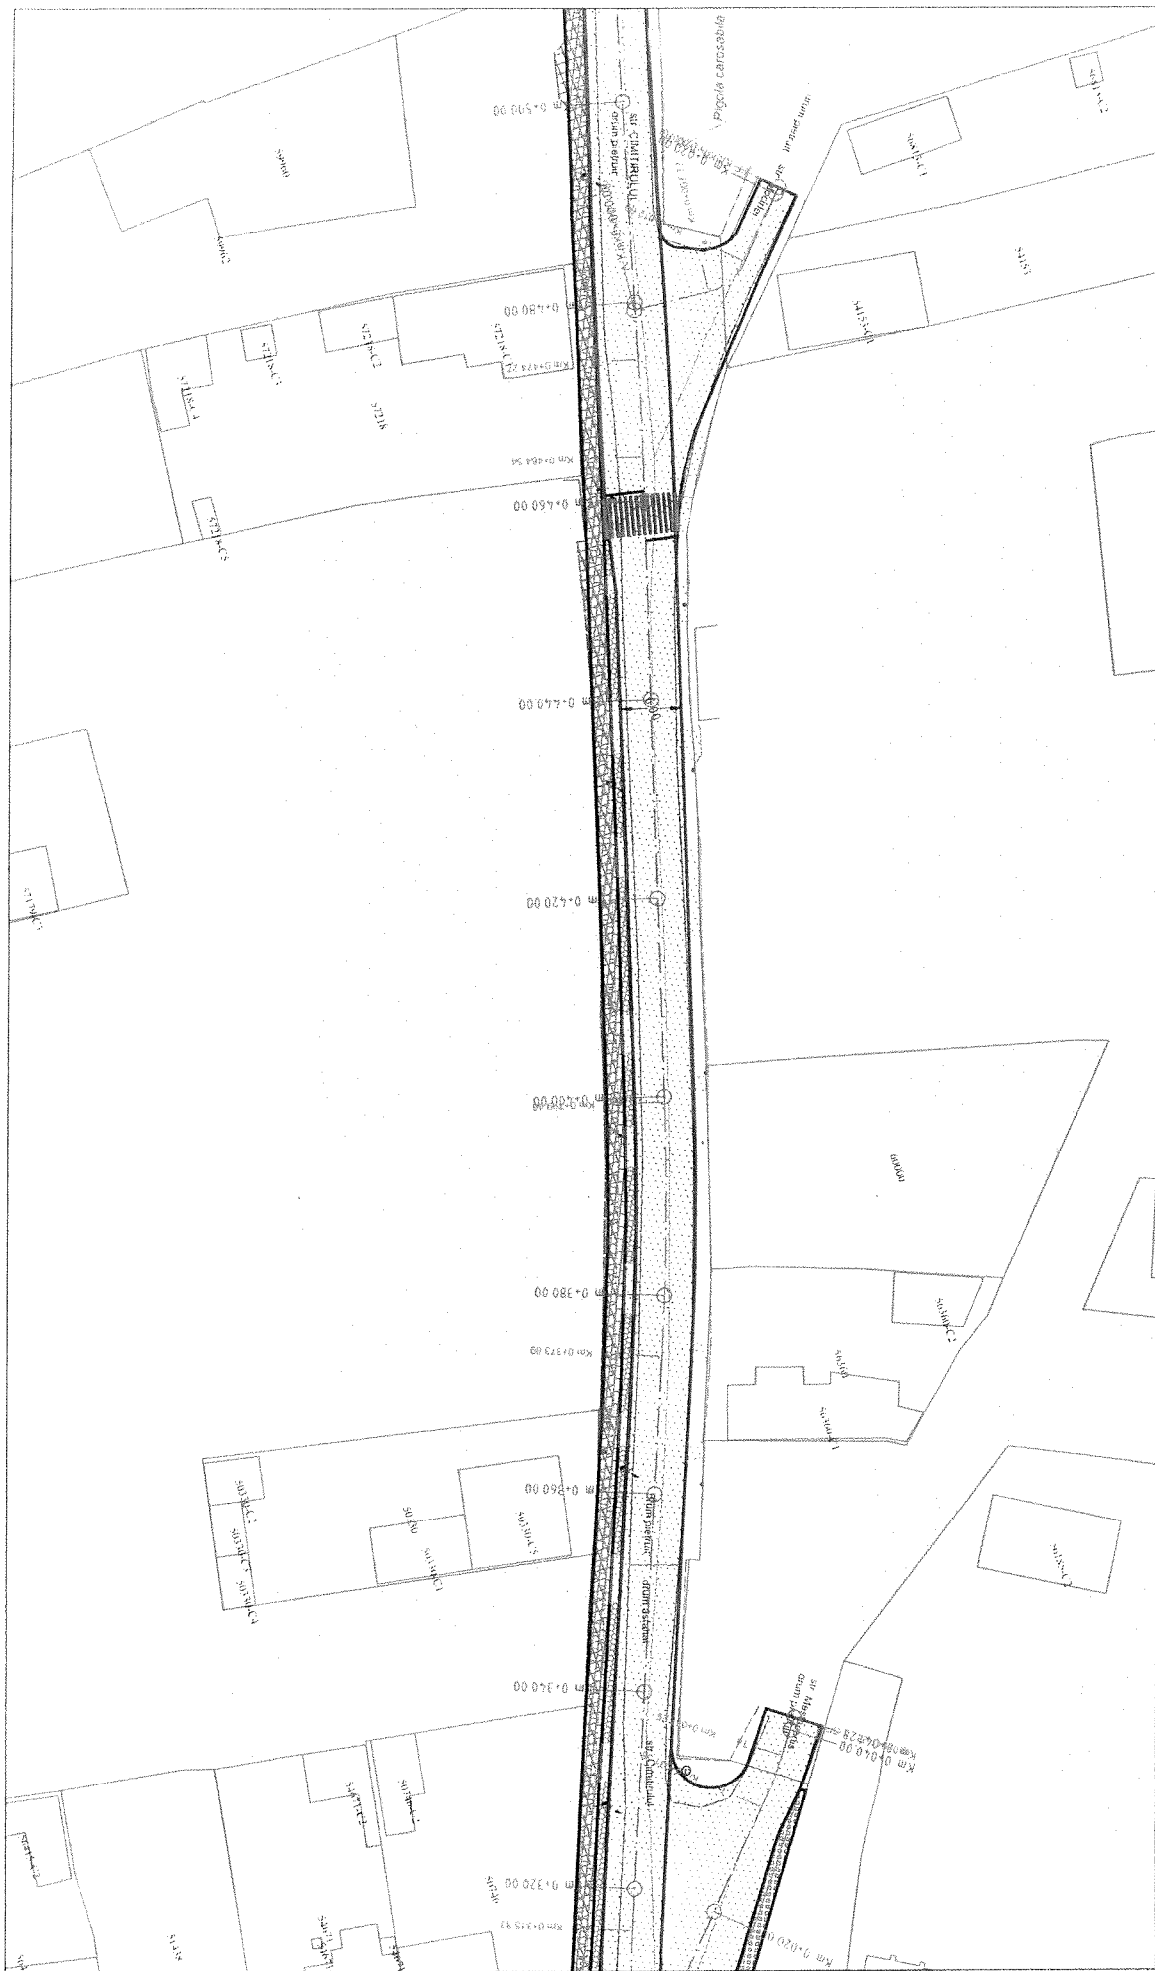


LEGENDA

	Zona verde		Suprafata carosabil asfalt
	Zona parcare		Suprafata carosabil piatra cubica
	Rigola acastament		Trotuar placi vibropresale
	Rigola acoperita		Trotuar nou piatra cubica
	Reparatii podet		Trotuar vechi se mentine
	Podet tubular		




Verificatori Proiect	Nume	Semnatura	Cerinta	Referat /Expertiza nr. / Data
				Beneficiar: MUNICIPIUL GHEORGHENI
				Proiect nr. 104
				Faza: D.A.L.
				Planşa 1/1.3

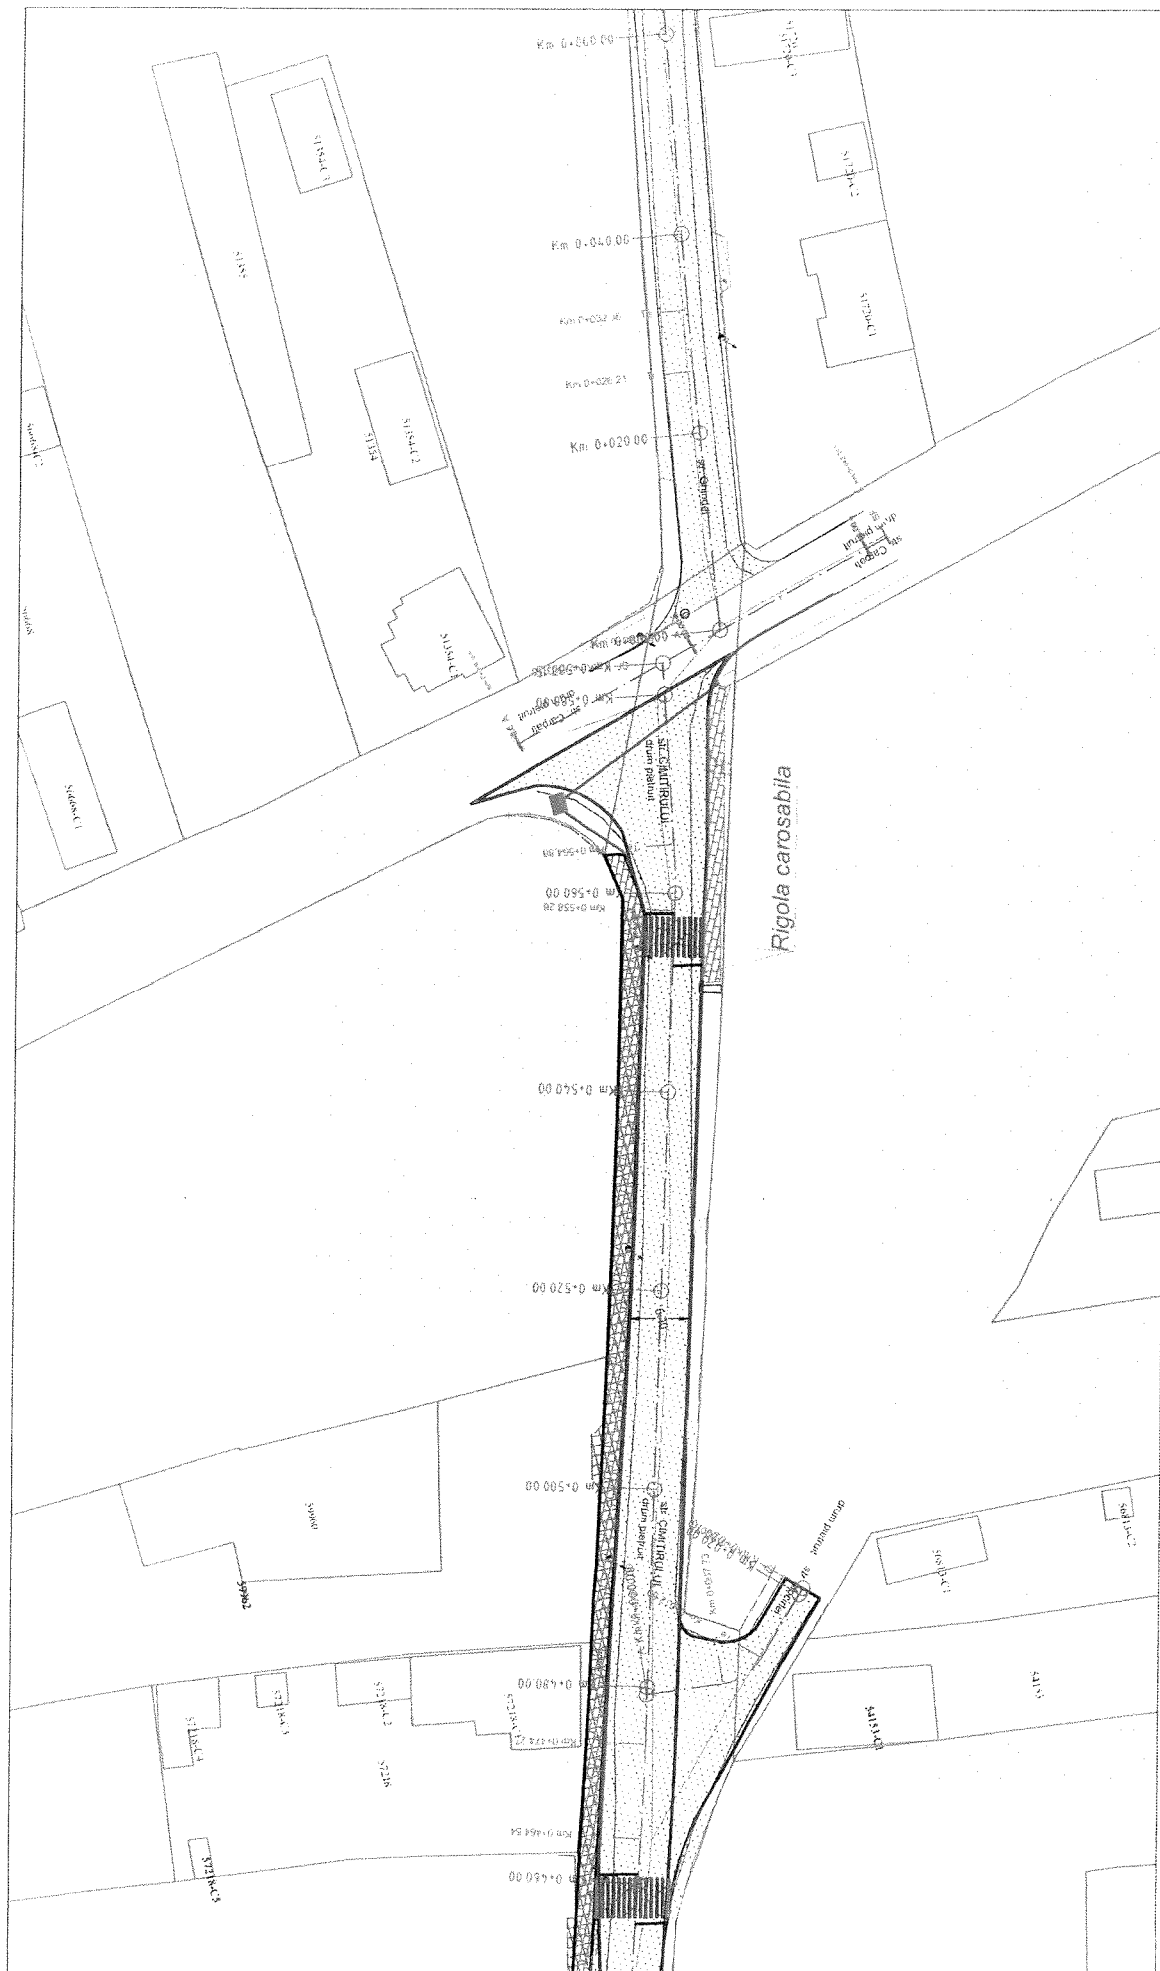

LEGENDA

	Suprafata carosabil asfalt		Zona verde
	Suprafata carosabil piatra cubica		Zona parcare
	Trotuar plac vibropresate		Rigola acostament
	Trotuar nou piatra cubica		Rigola acoperita
	Trotuar vechi se merline		Reparatii podet
			Podet tubular



STRADA CANTIRULUI

Verificatori Proiect	Nume	Semnatura	Cerinla	Referat /Expertiza nr. / Data
	SC PLANNING SRL SOCIETATE CU CAPITAL INTEGRAL PRIVAT CUII 170/8331 loc. GHEORGHENI, str. AGRICULTORILOR, nr. 20			Beneficiar: MUNICIPIUL GHEORGHENI J.D. HARGHITA
Specificatie	Nume	Semnatura	Scara:	Den. proiect:
Sef proiect	ing. Basa Istvan		H1:500	Reabilitarea strada Cantirului si strada Ghindei.
Proiectat	ing. Basa Istvan			
Desenat	ing. Basa Istvan			
				Titlu planse: PLAN DE SITUATIE
				Data: 12.2021
				Proiect nr. 104
				Faza: D.A.L.I.
				Planse: C1.4



Verificatori Proiect	Nume	Semnatura	Cerinta	Referat /Expertiza nr. / Data
PLANING SRL SOCIETATE CU CAPITAL INTEGRAL - PRIVAT CUI 7078381 loc. GHEORGHENI, str. AGRICULTORILOR, nr. 20				Beneficiar: MUNICIPIUL GHEORGHENI JUD. HARGHITA
Specificatie	Nume	Semnatura	Scara:	Den. proiect:
Sef proiect	ing. Basa Istvan		H1:500	Reabilitarea strada Caminului si strada Ghindei
Proiectat	ing. Basa Istvan			Titu pionier:
Desenat	ing. Basa Istvan			PLAN DE SIITUATIE

LEGENDA

	Zona verde
	Zona parcare
	Rigola acostament
	Rigola acoperita
	Reparatii poder
	Poder tubular

	Suprafata carosabil asfalt
	Suprafata carosabil piatra cubica
	Trotuar placi vibropresate
	Trotuar noi piatra cubica
	Trotuar vechi se mentine

STRADA GHINDEI - NR. -1





Verificatori Proiect	Nume	Semnatura	Carinta	Referat /Experiza nr. / Data
PLANING SRL SOCIETATE CU CAPITAL INTEGRAL PRIVAT CUII 1078381 JOC. GHEORGHENI, str. AGRICULTORILOR, nr. 20				Beneficiar: MUNICIPIUL GHEORGHENI JOC. HARGHITA
Specificatie	Nume	Semnatura	Scara:	Den. proiect:
Sef proiect	ing. Basa Istvan		H1:500	Reabilitarea strada Comitului si strada Ghindei
Proiectat	ing. Basa Istvan		Data:	Titlu planse:
Desenat	ing. Basa Istvan		12.2021	PLAN DE SIITUATIE

LEGENDA

- Suprafata carosabil asfalt
- Suprafata carosabil piatra cubica
- Trotuar placi vibropresate
- Trotuar noi piatra cubica
- Trotuar vechi se mentine
- Zona verde
- Zona parcare
- Rigola acoustament
- Rigola accoperita
- Reparatii podet
- Podet tubular

STRADA GHINDEI - NR.-2



Proiect nr.
104

Faza:
D.A.L.

Planşa
1:1,6



LEGENDA

	Suprafata carosabil asfalt		Zona verde
	Suprafata carosabil piatra cubica		Zona parcare
	Trotuar placi vibropresate		Rigola acostament
	Trotuar nou piatra cubica		Rigola acoperita
	Trotuar vechi se mentine		Reparatii podet
			Podet tubular



STRADA GHINDEI -NR.-4

Verificatori Proiect	Nume	Semnatura	Cerinta	Referat /Experiza nr. / Data
	SG PLANNING SRL			
	SOCIETATE CU CAPITAL INTEGRAL PRIVAT CUI 17078381			
	loc. GHEORGHENI, str. AGRICULTORILOR, nr. 20			
	Beneficiar: MUNICIPIUL GHEORGHENI			
	Den. proiect: Reabilitarea strada Ghindei si strada Chindei.			
	Scara: H1:500			
	Sef proiect: ing. Baso Istvan			
	Proiectat: ing. Baso Istvan			
	Desenat: ing. Baso Istvan			
	Titlu planse: PLAN DE SITUATIE			
	Data: 12.2021			
	Proiect nr. 104			
	Faza: D.A.L.I.			
	Plansa 1:1.8			




Verificatori		Nume	Semnatura	Cerința	Referat / Experiza nr. / Data
Proiect					
SG PLANING SRL					
LOC. GHEORGHENI, STR. AGRICULTORILOR, nr. 20					
Beneficiar:					MUNICIPIUL GHEORGHENI
Den. proiect:					Reabilitarea străzii Comitetului și Strada Ghindei
Scara:					H1:500
Data:					12.2021
Desenat					
Proiectat					
Sef proiect					
Specificatie					
Nume					
ing. Baso Istvan					
Semnatura					
ing. Baso Istvan					
Proiect nr.					104
Faza:					D.A.L.
Planșă					01.9

LEGENDA

- Suprafata carosabil asfalt
- Suprafata carosabil piatra cubica
- Trotuar placi vibropresate
- Trotuar nou piatra cubica
- Trotuar vechi se mentine
- Zona verde
- Zona parcare
- Rigola acostament
- Rigola acoperita
- Reparatii podet
- Podet tubular

STRADA GHINDEI - NR. 5



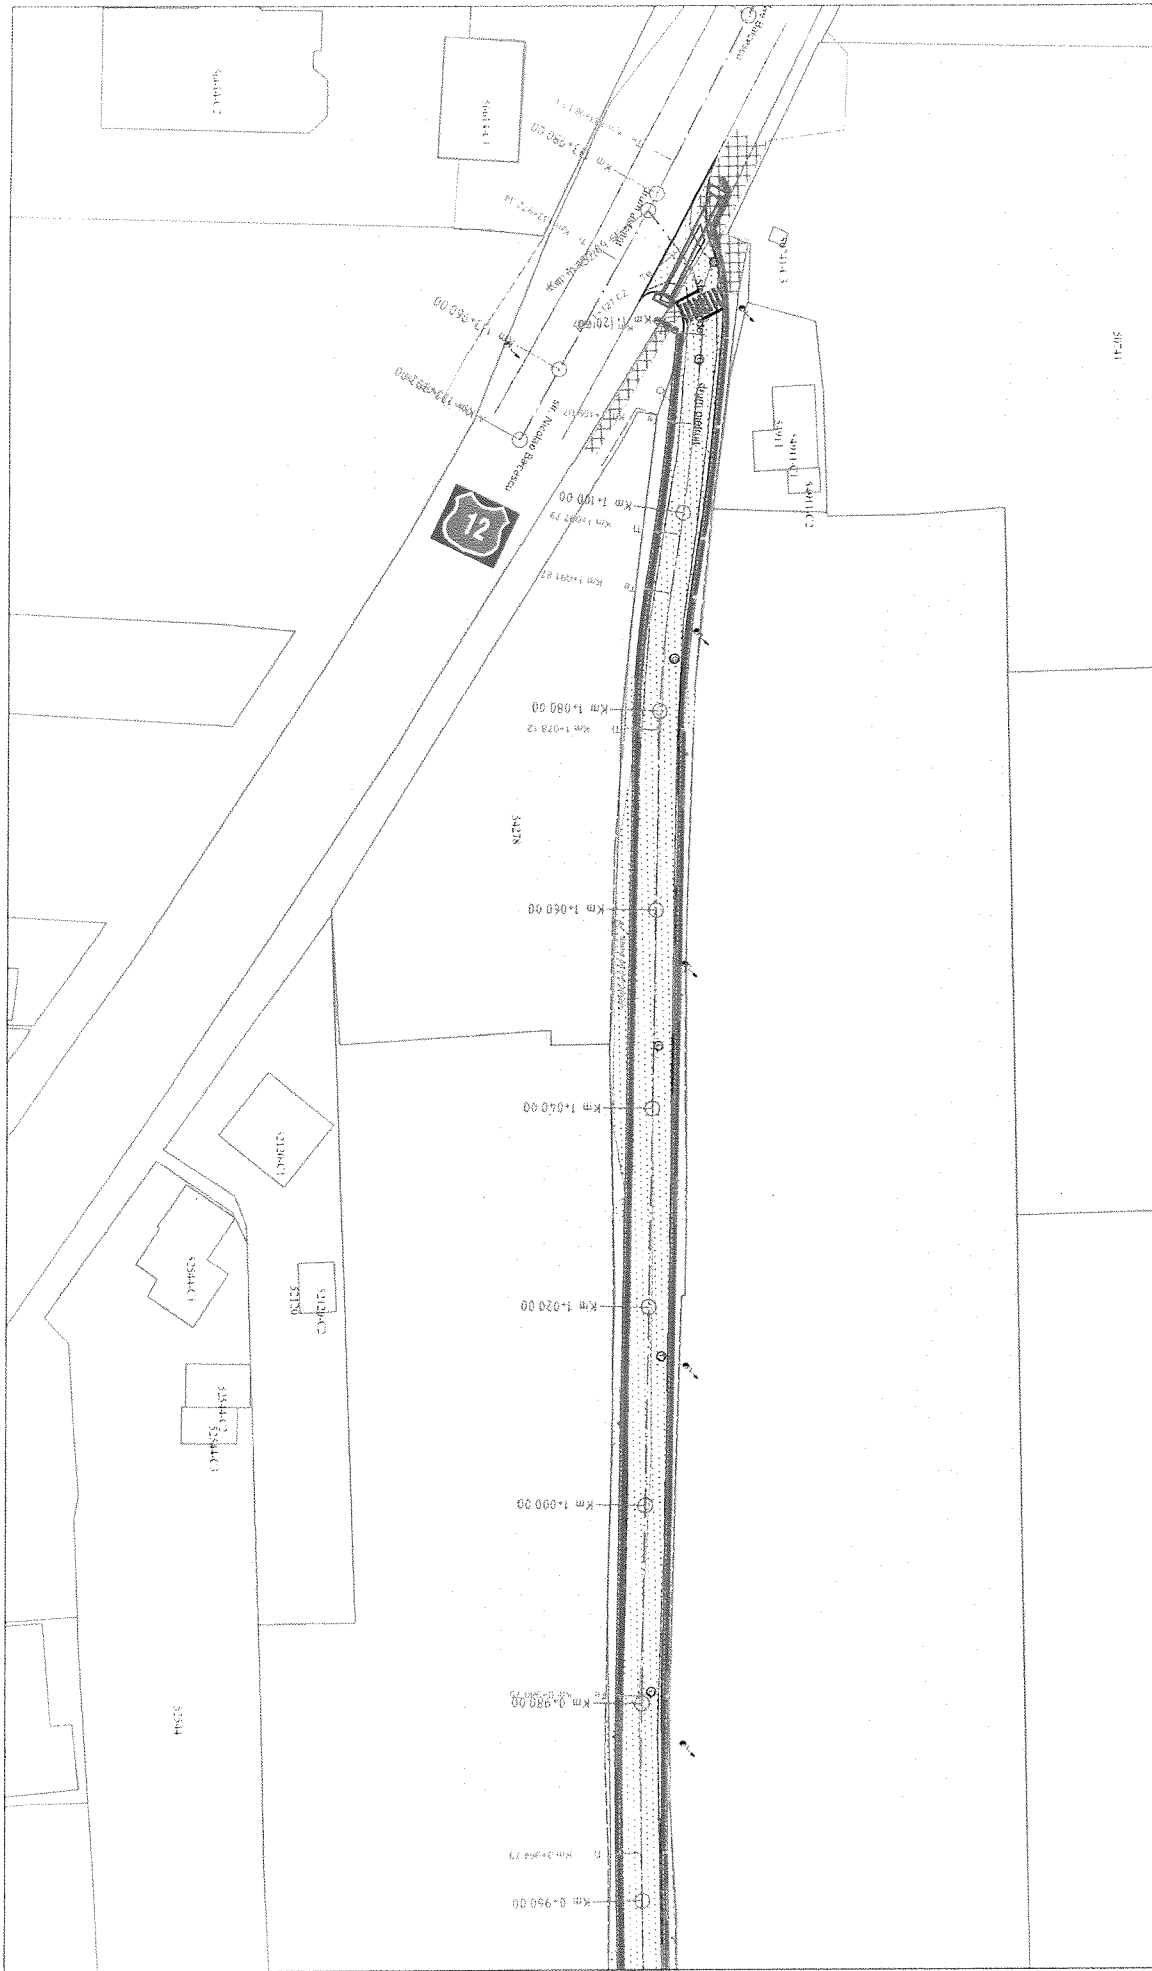

Verificatori		Nume	Semnatura	Carinto	Referat / Experiza nr. / Data
Proiect					
PLANING SRL SOCIETATE CU CAPITAL INTELECTUAL, PONTA CULTEI 707838 JUC. GHEORGHENI, STR. AGRICULTORILOR, nr. 20					
Beneficiar: MUNICIPIUL GHEORGHENI JUDE. HARGHITA					Proiect nr. 104
Den. proiect: Reabilitarea strada Comitatului si strada Chindei.					Fazo: D.A.L.
Scara: H:1:500					Planşa [1,1,1]
Data: 12.2021					
Titu planşei: PLAN DE SITUAIE					

LEGENDA

- Suprafata carosabil asfalt
- Suprafata carosabil piatra cubica
- Trotuar placi vibropresate
- Trotuar nou, piatra cubica
- Trotuar vechi se mentine
- Zona verde
- Zona parcare
- Rigola acostament
- Rigola acoperita
- Reparati podet
- Podet tubular



STRADA CHINDEI - NR.-7



	BA16		BAD 22.4		Pavaș din beton		Paltura spartă		Beton		Nisip pilitat		Balast stabilizat
					Balast						Sens de circulație		
					Bordura prefabricata tip A1 20x25 cm						Limita proprietate		


Nota:

1. Once modificare a prezentei planse se face numai cu acordul scris al proiectantului
2. Once neconcordanta cu prevederile prezentei planse si situatia din amplasamentul lucrarii se va aduce la cunostinta proiectantului




Verificatori Proiect	Nume	Semnatura	Carinta	Referat / Expertiza nr. / Data
				Proiect nr. 104
Specificatie	Nume	Semnatura	Scara:	Den. proiect:
Self proiect	ing. Baso Istvan		SC 1:50	foto: DALI
Proiectat	ing. Baso Istvan			
Desenat	ing. Baso Istvan			
			Data: 12.2021	Planse: D 33

Profil transversal tip9

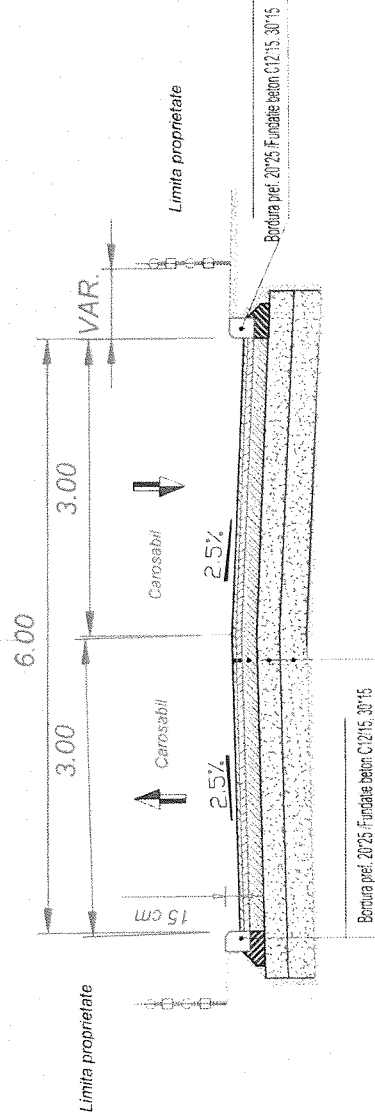

LEGENDA

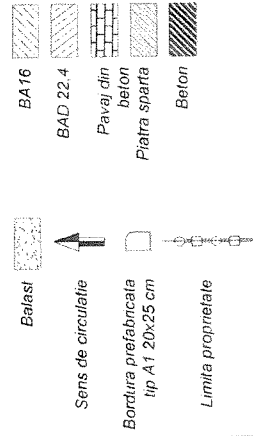

NOTA:


Se aplica :
Strada Ghindei km:0+000-0+403 L=403m
Ltotal=403m

Verificatori Proiect	Nume	Semnatura	Cerinta	Referat /Experiza nr. / Data
SG PLANNING SRL SOCIETATE CU CAPITAL INTEGRAL PRIVAT CUI 17078381 loc. GHEORGHENI, str. AGRICULTORILOR, nr. 20				Beneficiar: MUNICIPIUL GHEORGHENI
Specificatie	Nume	Semnatura	Scara:	Den. proiect:
Sef proiect	ing. Baso Istvan		SC 1:50	Regularea strazii Ghindei si strazii Ghindei
Proiectat	ing. Baso Istvan		Data:	Titlu planse:
Desenat	ing. Baso Istvan		12.2021	PROFIL TRANSVERSAL TIP
				Planse D 39

Nota


Profil transversal tip10

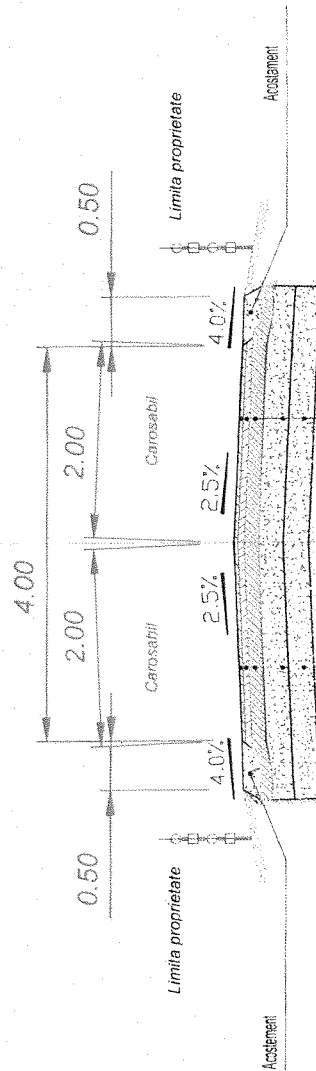

LEGENDA

- BA16
- BAD 22.4
- Pavaj din beton
- Piatra sparta
- Beton
- Balast
- Sens de circulatie
- Acostament
- Limita proprietate


- Srat de uzura beton asfaltic BA16 de 4cm
- Srat de legatura BAD22.4 6cm
- Piatra sparta 20cm
- Srat balast 20cm
- Srat de forma din balast 20cm
- Palui drumului

NOTA:
Se aplica
Strada Ghindei Ax1 km:0+000-0+114 L=114ml
Ltotal=114ml

Nota
1. Orice modificare a prezentei planse se face numai cu acordul scris al proiectantului
2. Orice neconcordanță cu prevederile prezentei planse și situația din amplasamentul lucrării, se va aduce la cunoștința proiectantului

Verificatori	Nume	Semnatura	Cerinta	Referat / Experiza nr. / Data
Proiect				
SG PLANNING SRL PLANING OFFICE SOCIETATE CU CAPITAL INTEGRAL PRIVAT CUI 17078381 LOC. GHEORGHENI, STR. AGRICULTORILOR, NR. 20				
Beneficiari	MUNICIPIUL GHEORGHENI			
Proiect nr.	104			
Specificatie	Nume	Semnatura	Scara:	Den. proiect:
Seif proiect	ing. Boso Istvan		SC 1:50	Reechilibrarea strazii Ghindei si strazii Ghindei
Proiectat	ing. Boso Istvan			Titlu planse:
Desenat	ing. Boso Istvan			Data: 12.2021
				PROFIL TRANSVERSAL TIP
				Pagina 3 10



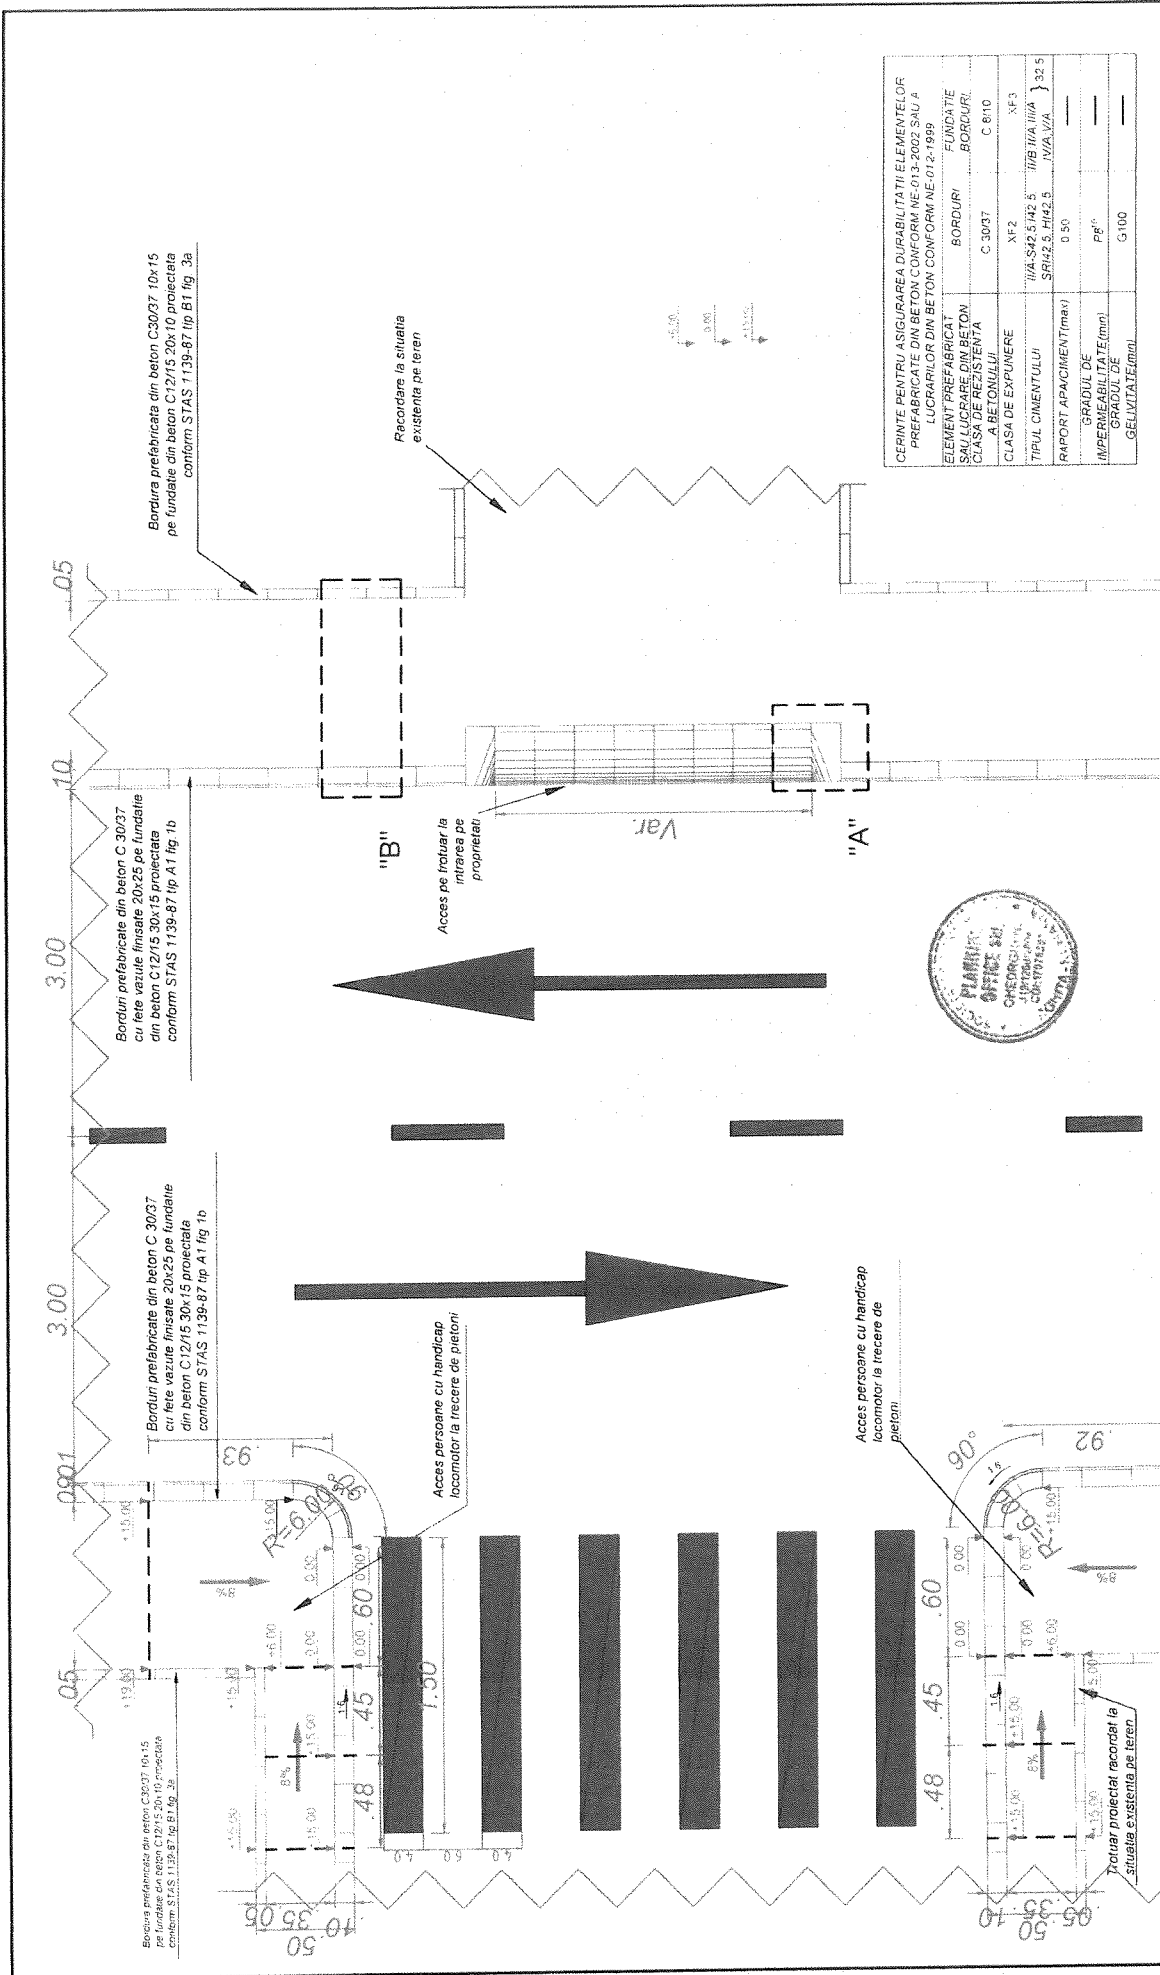

CERINTE PENTRU ASIGURAREA DURABILITATII ELEMENTELOR PREFABRICATE DIN BETON CONFORM NE 013-2002 SAU A LUCRARILOR DIN BETON CONFORM NE 012-1999

ELEMENT PREFABRICAT	BORDURI	FUNDATIE
CLASA DE RESISTENTA	C 30/37	C 8/10
ABETONULUI	XF2	XF3
TIPUL CIMENTULUI	II/A-S42.5/H42.5	III/B III/A III/A
CLASA DE EXPUNERE	SA/H42.5/H42.5	IV/A IV/A
RAPORT APACIMENT(max)	0.50	—
GRADUL DE IMPERMEABILITATE(mm)	P8	—
GRADUL DE GELIVITATE(mm)	G100	—

Verificatori	Nume	Semnatura	Cerinta	Referat /Experiza nr. / Data
Proiect	ing. Basa Istvan			
Specificatie	ing. Basa Istvan			
Sef proiect	ing. Basa Istvan			
Proiectat	ing. Basa Istvan			
Desenat	ing. Basa Istvan			



"A"- DETALIU AMENAJARE BORDURI


VEDERE A-A

Sc1:20

CA/OSADU STRADA

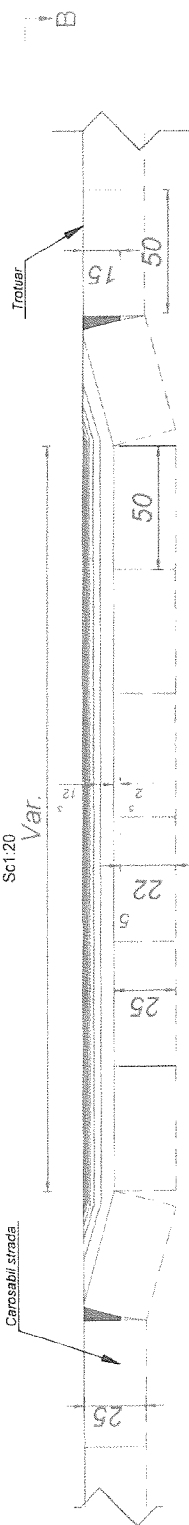


Sc1:20

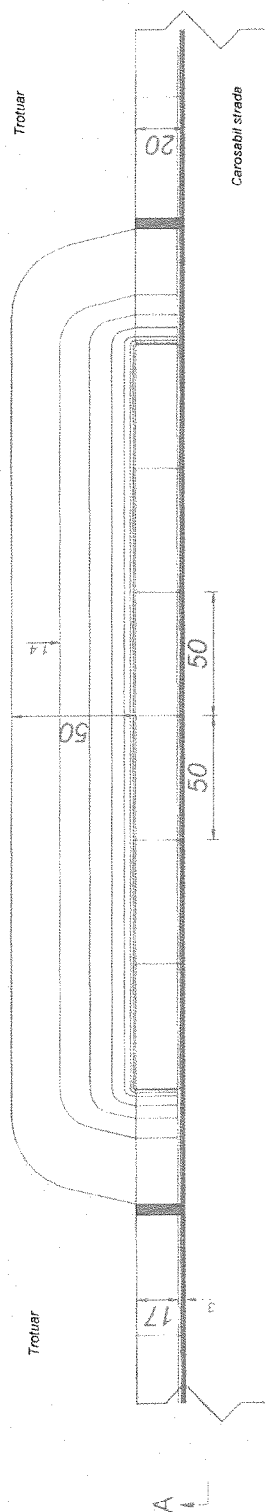



VEDERE C-C Sc1:20

Sc1:20
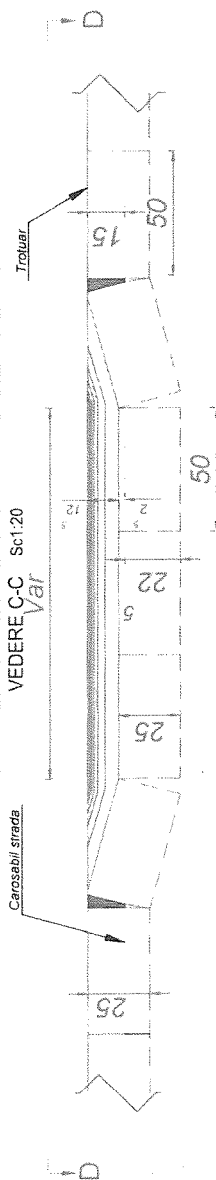


Sc1:20

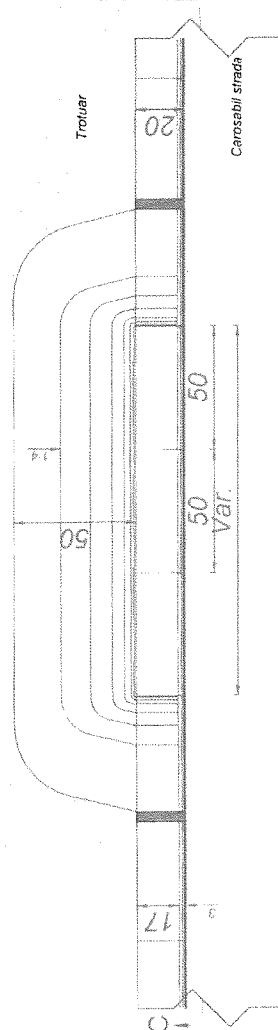

 Verificatori Proiect	Nume	Semnatura	Cerintă	Referat / Expertiza nr. / Data	Proiect nr. 104
 SG PLANNING SRL SOCIETATE DE CAPITAL INTEGRAL, PRIVAT, CUIA 170/03.831 Loc. GHEORGHENI, Str. AGRICULTORILOR, Nr. 20				Beneficiar: MUNICIPIUL GHEORGHENI	
Specificatie	Nume	Semnatura	Scara:	Den. proiect:	Faza:
Sef proiect	ing. Baso Istvan		SC 1:50	Reabilitarea strazii "Comitului si strazii "Chindiei"	DALI
Proiectat	ing. Baso Istvan				

