


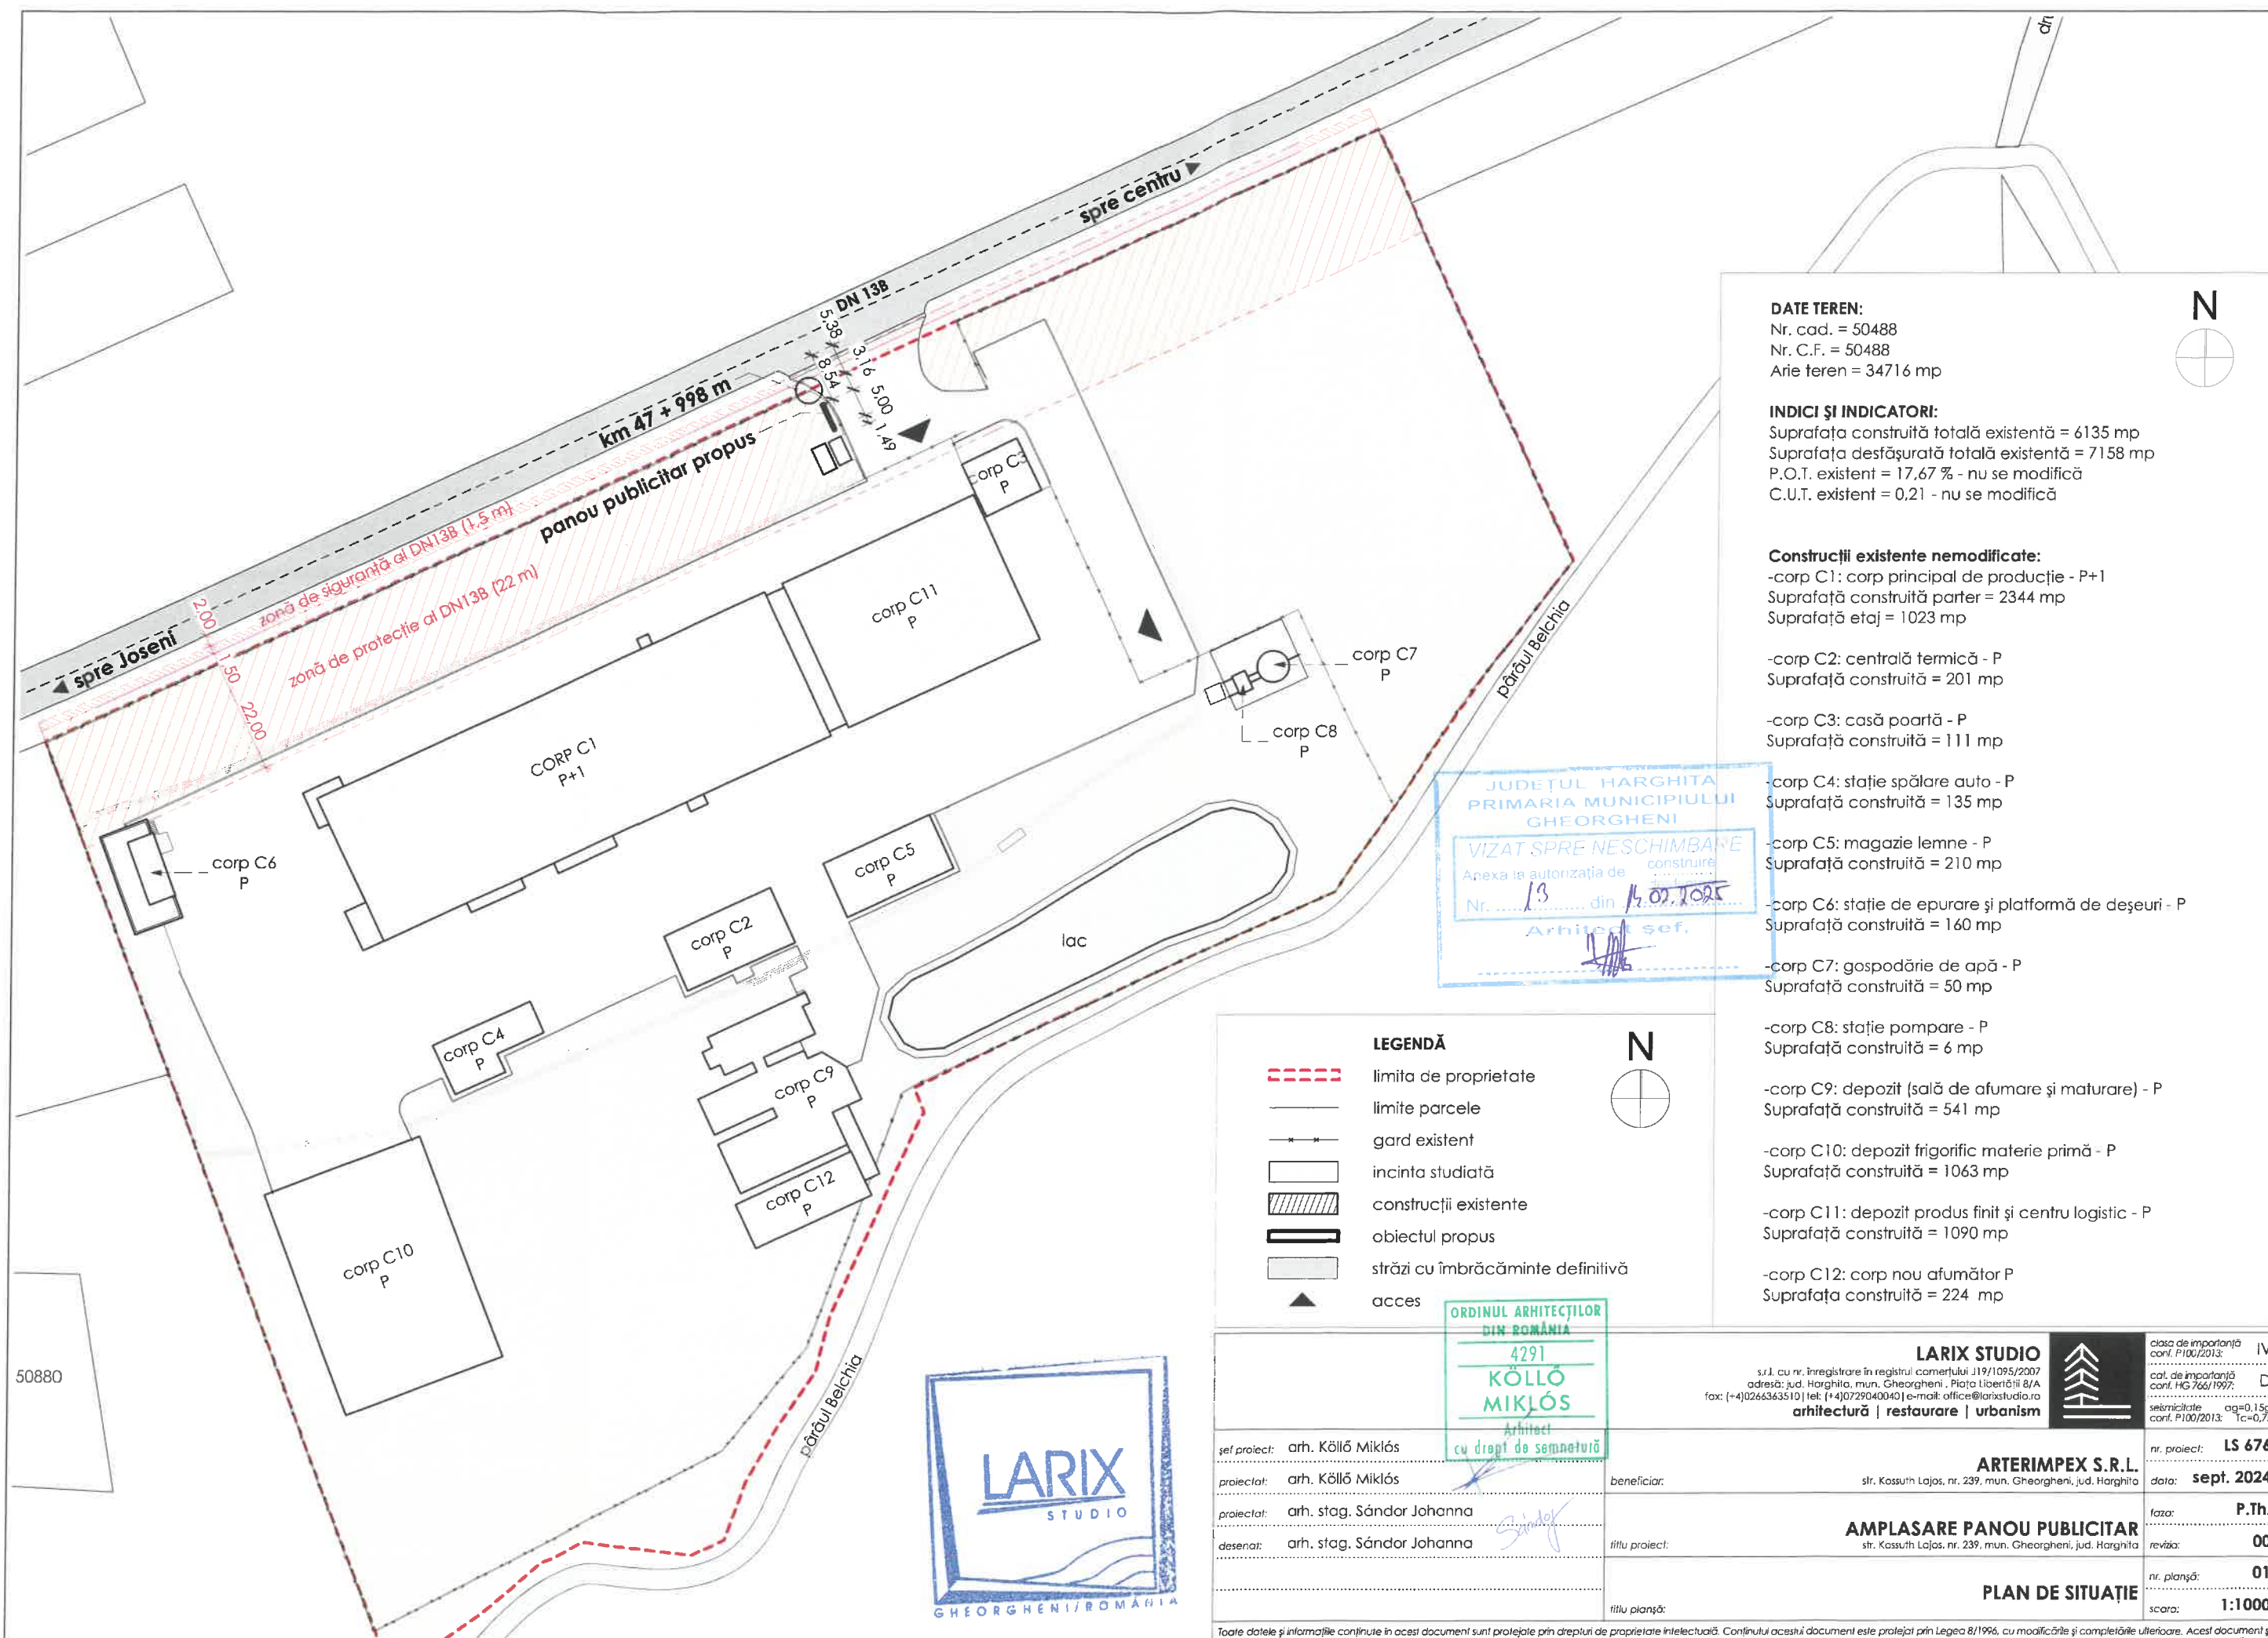

DATE TEREN:
Nr. cad. = 50488
Nr. C.F. = 50488
Arie teren = 34716 mp

INDICI ȘI INDICATORI:
Suprafața construită totală existentă = 6135 mp
Suprafața desfășurată totală existentă = 7158 mp
P.O.T. existent = 17,67 % - nu se modifică
C.U.T. existent = 0,21 - nu se modifică

- Construcții existente nemodificate:**
- corp C1: corp principal de producție - P+1
Suprafață construită parter = 2344 mp
Suprafață etaj = 1023 mp
 - corp C2: centrală termică - P
Suprafață construită = 201 mp
 - corp C3: casă poartă - P
Suprafață construită = 111 mp
 - corp C4: stație spălare auto - P
Suprafață construită = 135 mp
 - corp C5: magazie lemne - P
Suprafață construită = 210 mp
 - corp C6: stație de epurare și platformă de deșeuri - P
Suprafață construită = 160 mp
 - corp C7: gospodărie de apă - P
Suprafață construită = 50 mp
 - corp C8: stație pompare - P
Suprafață construită = 6 mp
 - corp C9: depozit (sală de afumare și maturare) - P
Suprafață construită = 541 mp
 - corp C10: depozit frigorific materie primă - P
Suprafață construită = 1063 mp
 - corp C11: depozit produs finit și centru logistic - P
Suprafață construită = 1090 mp
 - corp C12: corp nou afumător P
Suprafață construită = 224 mp

JUDEȚUL HARGHITA
PRIMĂRIA MUNICIPIULUI
GHEORGHENI
VIZAT SPRE NESCHIMBARE
Anexa la autorizația de construire
Nr. 13 din 14.07.2025
Arhitect șef,




- LEGENDĂ**
- limita de proprietate
 - limite parcele
 - *— gard existent
 - incinta studiată
 - ▨ construcții existente
 - ▬ obiectul propus
 - ▬ străzi cu îmbrăcăminte definitivă
 - ▲ acces

ORDINUL ARHITECȚILOR
DIN ROMÂNIA
4291
KÖLLÖ MIKLÓS
Arhitect
cu drept de semnătură



s.r.l. cu nr. înregistrare în registrul comerțului J19/1095/2007 adresă: jud. Harghita, mun. Gheorgheni, Piața Liberă nr. 8/A fax: (+4)0266363510 tel: (+4)0729040040 e-mail: office@larixstudio.ro arhitectură restaurare urbanism		LARIX STUDIO nr. proiect: LS 676	
beneficiar: ARTERIMPEX S.R.L. str. Kossuth Lajos, nr. 239, mun. Gheorgheni, jud. Harghita		data: sept. 2024	
titlu proiect: AMPLASARE PANOU PUBLICITAR str. Kossuth Lajos, nr. 239, mun. Gheorgheni, jud. Harghita		faza: P.Th.	
titlu planșă:		nr. planșă: 01	
		scara: 1:1000	

Toate datele și informațiile conținute în acest document sunt protejate prin drepturi de proprietate intelectuală. Conținutul acestui document este protejat prin Legea 8/1996, cu modificările și completările ulterioare. Acest document și conținutul acestuia (în special ideile, principiile și soluțiile arhitecturale) nu pot fi copiate, reproduse, publicate, transmise, transferate sau distribuite în orice mod, decât cu acordul prealabil în scris al firmei s.r.l. Larix Studio s.r.l.

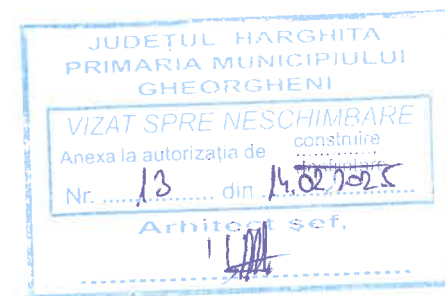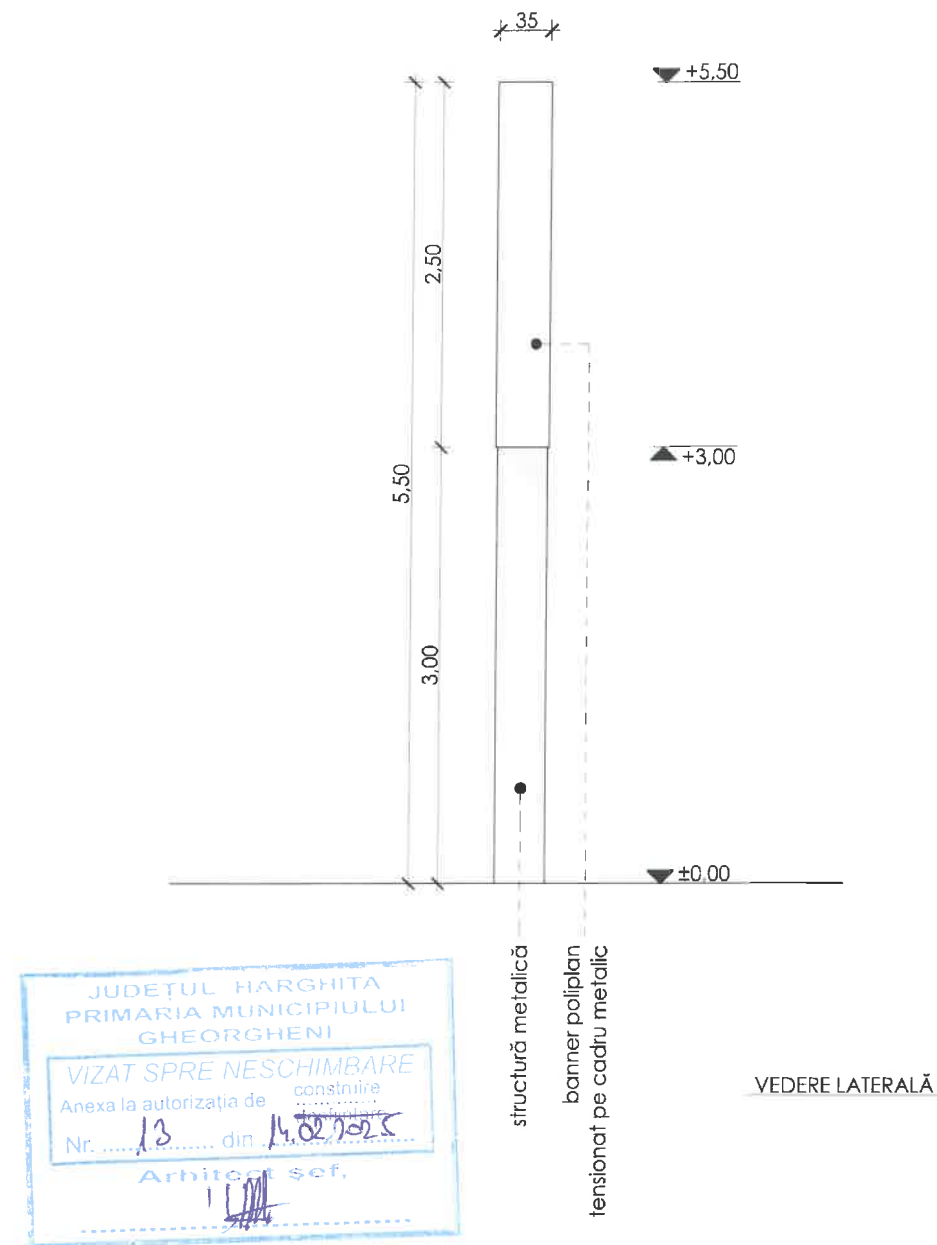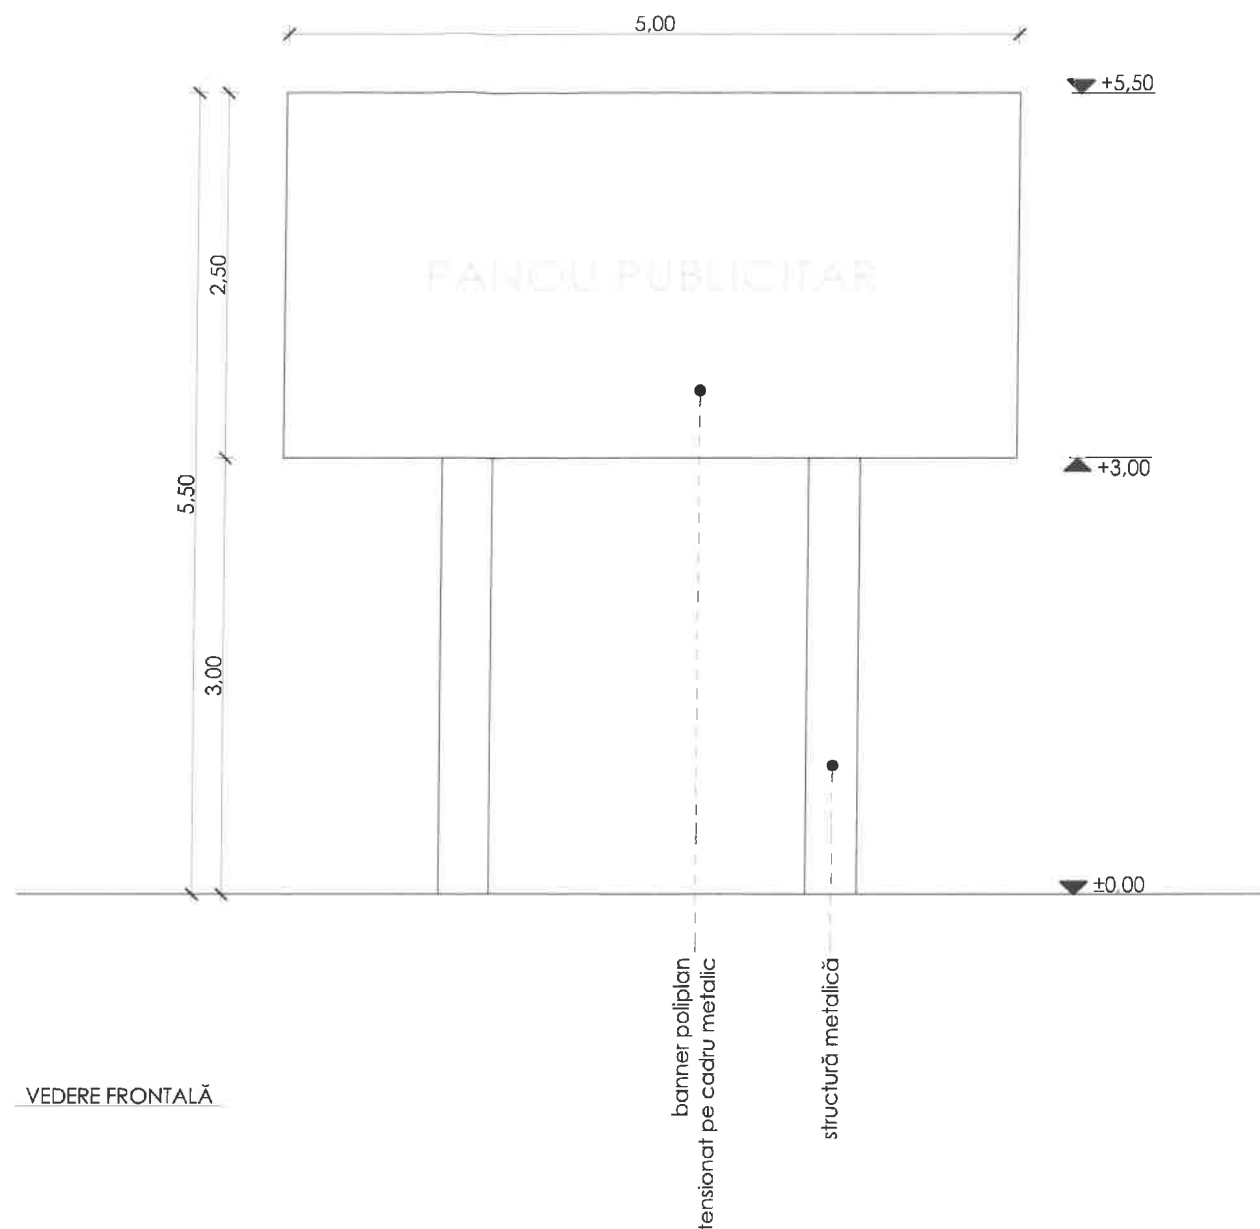

LARIX STUDIO s.r.l. cu nr. înregistrare în registrul comerțului J19/1095/2007 adresă: jud. Harghita, mun. Gheorgheni, Piața Libertății 8/A fax: (+4)0266363510 tel: (+4)0729040040 e-mail: office@larixstudio.ro arhitectură restaurare urbanism		ARTERIMPEX S.R.L. str. Kossuth Lajos, nr. 239, mun. Gheorgheni, jud. Harghita	
șef proiect: arh. Köllő Miklós	beneficiar:	nr. proiect: LS 676	clasa de importanță conf. P100/2013: IV
proiectat: arh. Köllő Miklós		data: sept. 2024	cat. de importanță conf. HG 766/1997: D
proiectat: arh. stag. Sándor Johanna		faza: P.Th.	seismicitate: aq=0,15g conf. P100/2013: Tc=0,7s
desenat: arh. stag. Sándor Johanna	titlu proiect: AMPLASARE PANOU PUBLICITAR str. Kossuth Lajos, nr. 239, mun. Gheorgheni, jud. Harghita	reviză: 00	
		nr. planșă: ARH.01	
	titlu planșă: VEDERI	scara: 1:50	

Toate datele și informațiile conținute în acest document sunt protejate prin dreptul de proprietate intelectuală. Conținutul acestui document este protejat prin Legea 8/1996, cu modificările și completările ulterioare. Acest document și conținutul acestuia (în special ideile, principiile și soluțiile arhitecturale) nu pot fi copiate, reproduse, publicate, transmise, transferate sau distribuite în orice mod, decât cu acordul prealabil în scris al firmei s.r.l. Larix Studio s.r.l.