


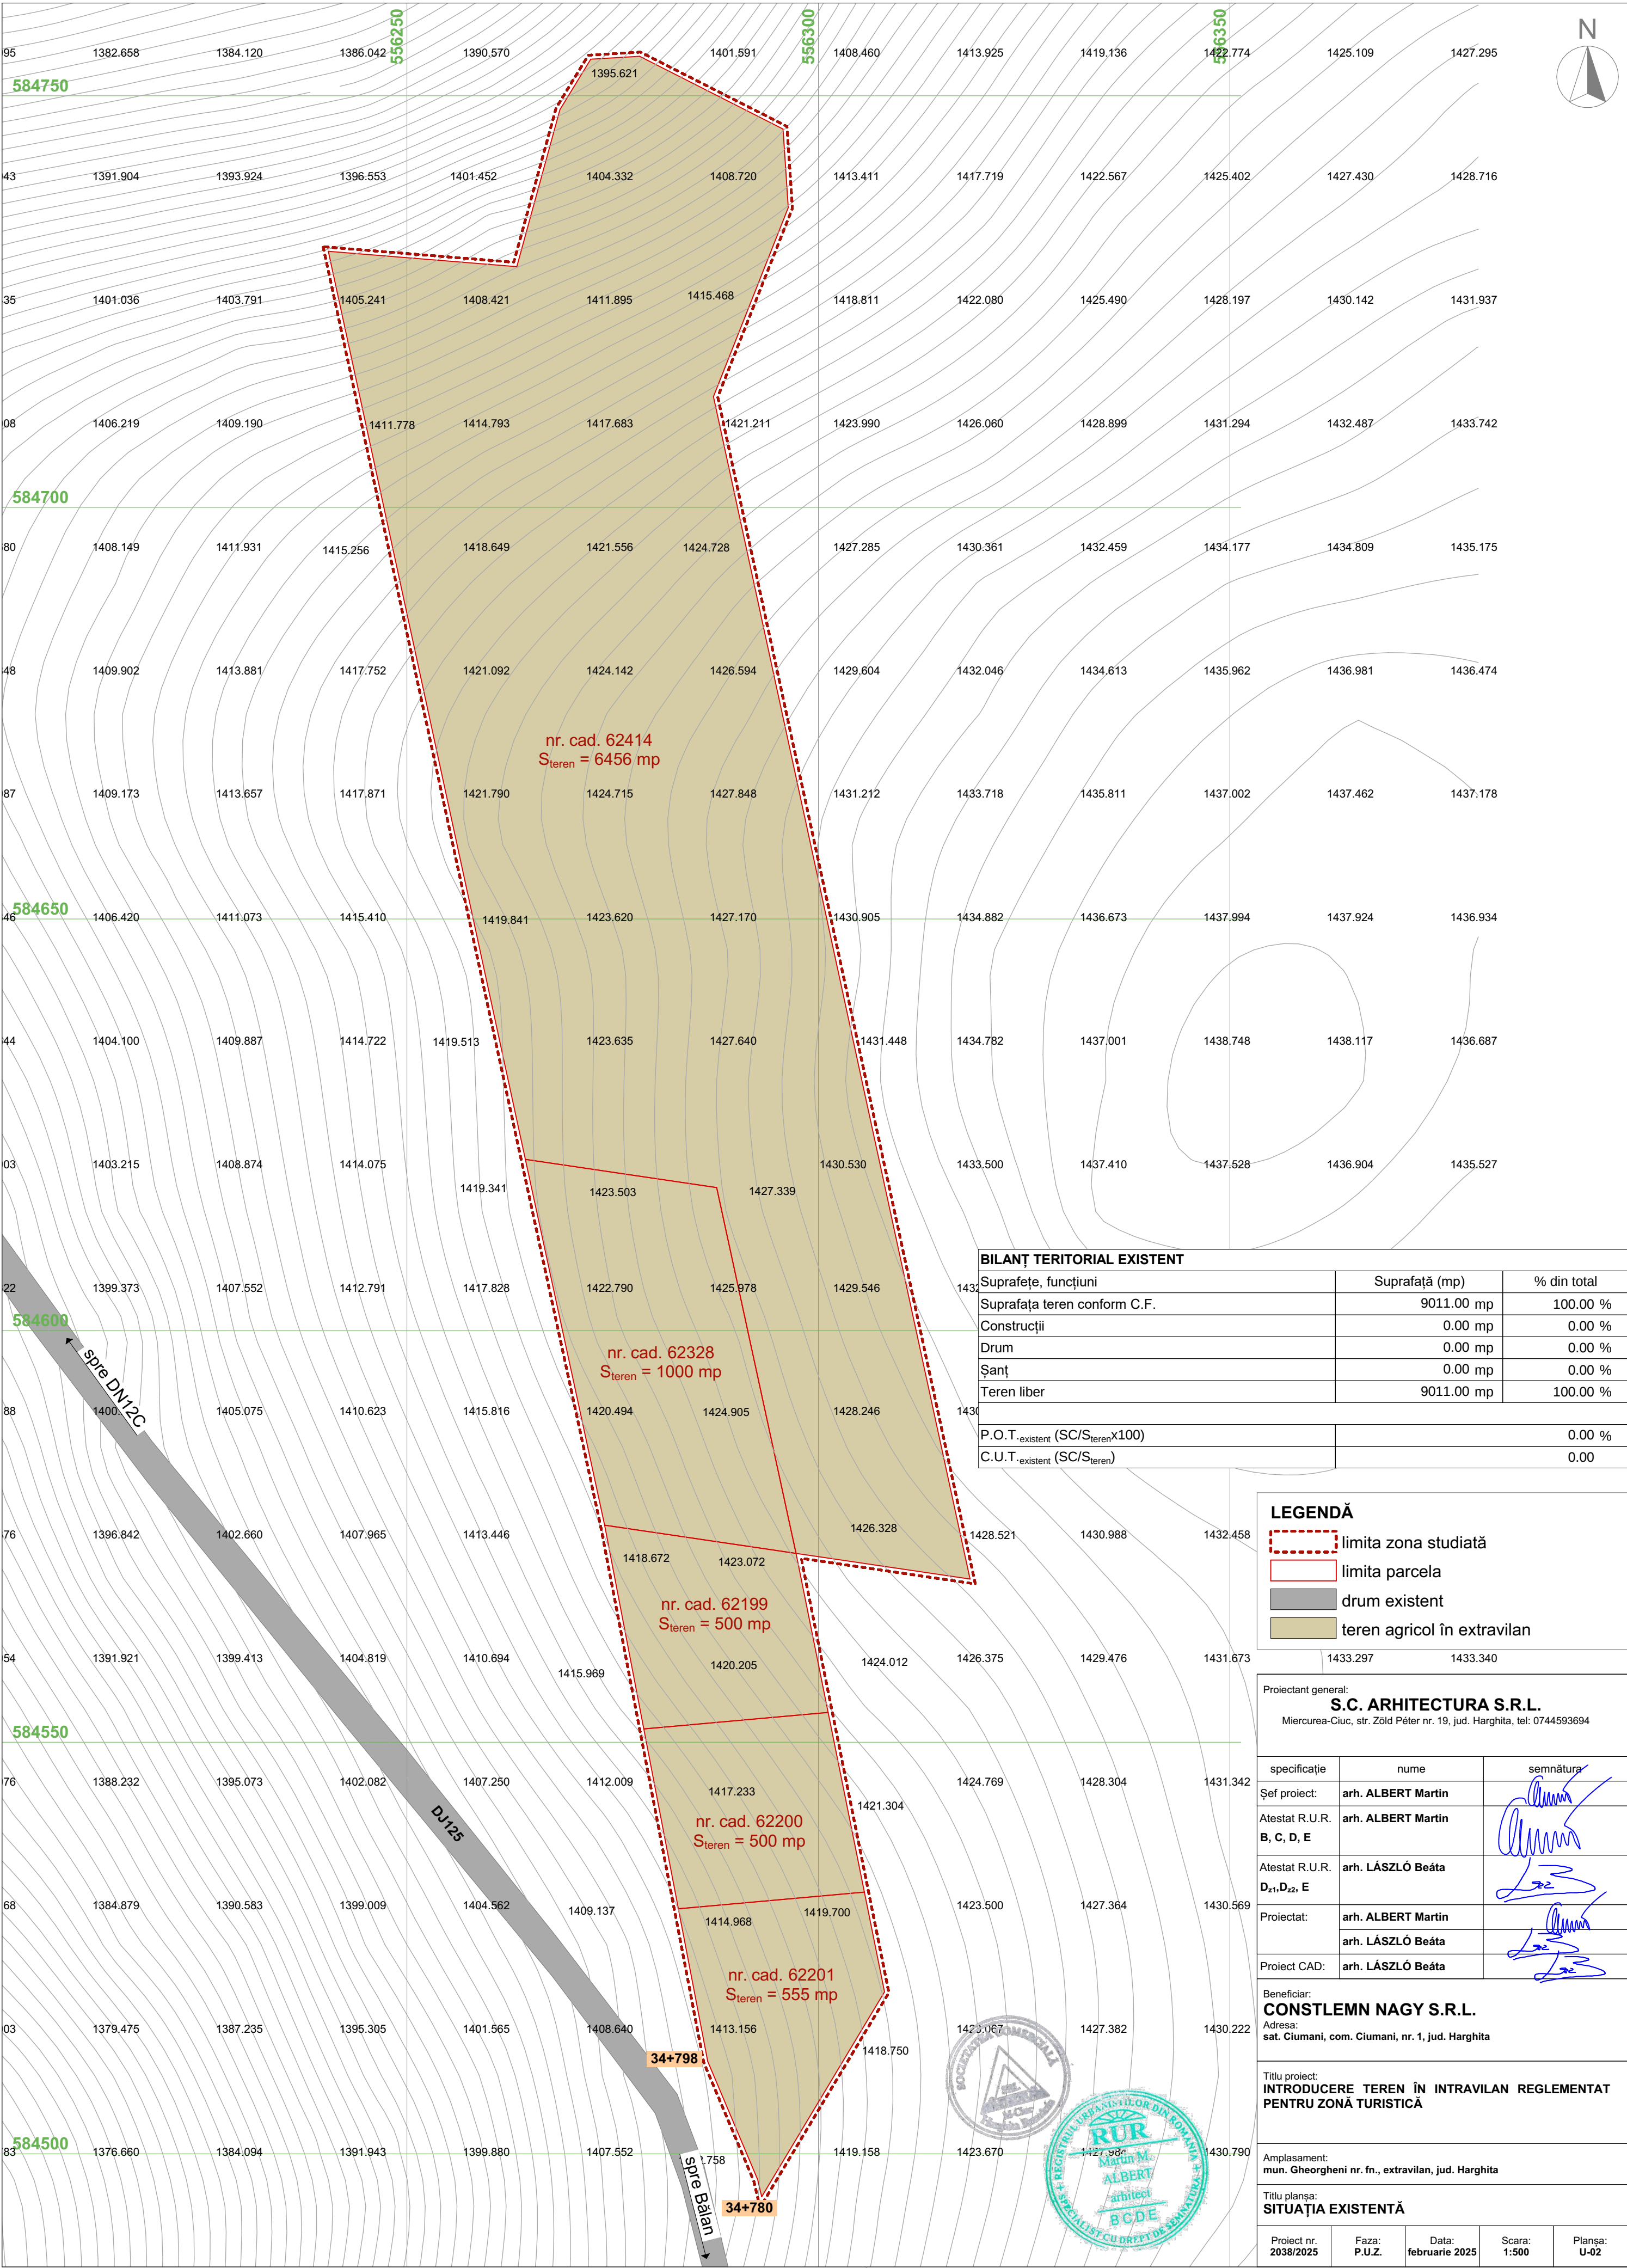

BILANȚ TERITORIAL EXISTENT		
Suprafețe, funcțiuni	Suprafață (mp)	% din total
Suprafața teren conform C.F.	9011.00 mp	100.00 %
Construcții	0.00 mp	0.00 %
Drum	0.00 mp	0.00 %
Șanț	0.00 mp	0.00 %
Teren liber	9011.00 mp	100.00 %
P.O.T. existent (SC/S _{teren} ×100)		0.00 %
C.U.T. existent (SC/S _{teren})		0.00

LEGENDĂ		
	limita zona studiată	
	limita parcela	
	drum existent	
	teren agricol în extravilan	

Proiectant general: S.C. ARHITECTURA S.R.L. Miercurea-Ciuc, str. Zöld Péter nr. 19, jud. Harghita, tel: 0744593694		
specificație	nume	semnătura
Șef proiect:	arh. ALBERT Martin	
Atestat R.U.R. B, C, D, E	arh. ALBERT Martin	
Atestat R.U.R. D ₂₁ , D ₂₂ , E	arh. LÁSZLÓ Beáta	
Proiectat:	arh. ALBERT Martin arh. LÁSZLÓ Beáta	
Proiect CAD:	arh. LÁSZLÓ Beáta	
Beneficiar: CONSTLEMN NAGY S.R.L. Adresa: sat. Ciumani, com. Ciumani, nr. 1, jud. Harghita		
Titlu proiect: INTRODUCERE TEREN ÎN INTRAVILAN REGLEMENTAT PENTRU ZONĂ TURISTICĂ		
Amplasament: mun. Gheorgheni nr. fn., extravilan, jud. Harghita		
Titlu planșa: SITUAȚIA EXISTENTĂ		
Proiect nr. 2038/2025	Faza: P.U.Z.	Data: februarie 2025
Scara: 1:500		Planșa: U-02